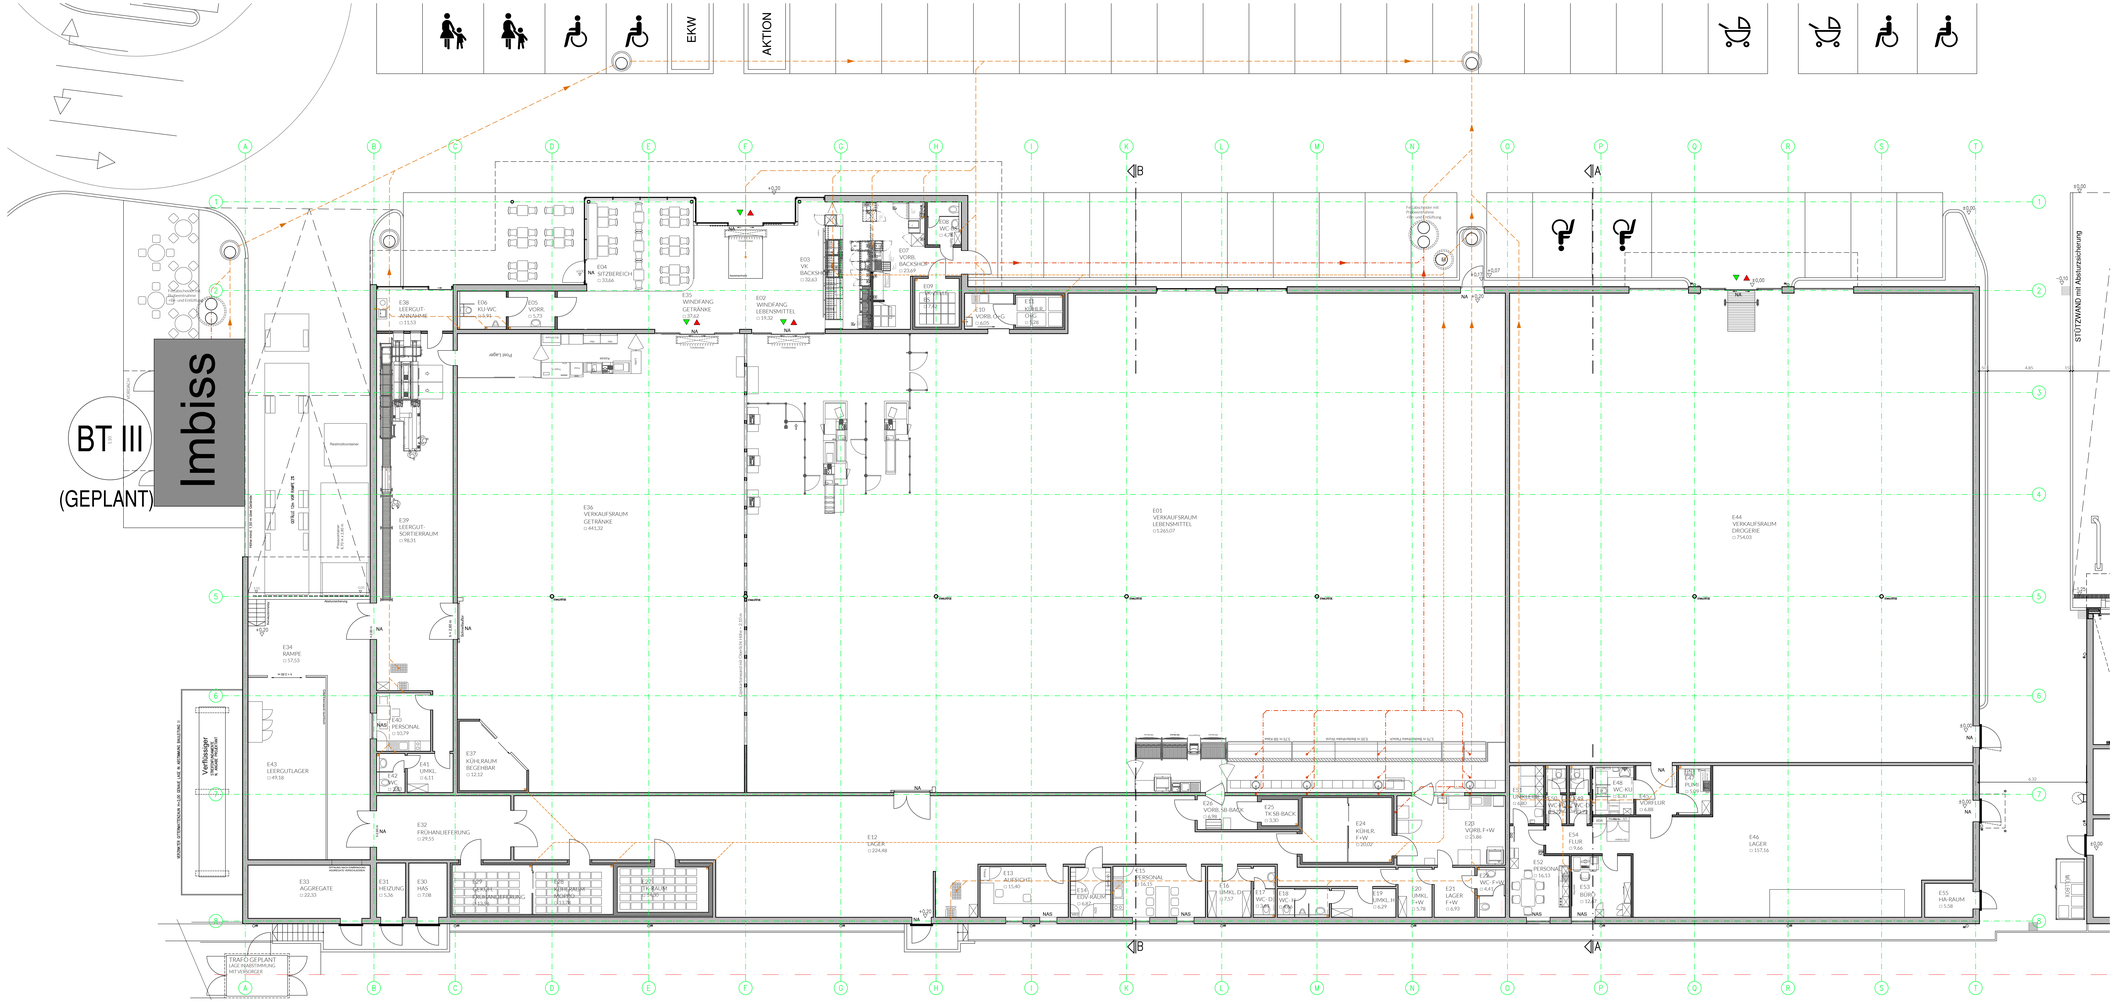
EKW
AKTION
BT III
(GEPLANT)
Imbiss
E01 VERKAUFSRAUM LEBENSMITTEL □ 1.265,07
E02 WINDFANG GETRÄNKE □ 19,32
E03 VK BACKSHOP □ 32,63
E04 SITZBEREICH □ 33,66
E05 VORR. □ 5,25
E06 KU WC □ 3,91
E07 VORR. BACKSHOP □ 21,69
E08 WC □ 4,38
E09 VORR. □ 7,94
E10 VORR. □ 6,05
E11 KÜHLER □ 9,98
E12 LAGER □ 224,48
E13 AUFSICHT □ 15,40
E14 LEER-GUT □ 9,94
E15 PERSONAL □ 19,15
E16 UMKL. □ 7,57
E17 WC □ 1,90
E18 WC □ 1,90
E19 UMKL. H □ 6,29
E20 UMKL. F+W □ 5,70
E21 LAGER F+W □ 6,93
E22 VORR. SB-BACK □ 8,56
E23 VORR. F+W □ 5,86
E24 KÜHLR F+W □ 10,07
E25 TK SB-BACK □ 6,30
E26 WC □ 2,47
E27 TK-RAUM □ 11,13
E28 WC F+W □ 4,43
E29 WC □ 1,90
E30 HAS □ 7,58
E31 HEIZUNG □ 5,06
E32 FIRMANLIEFERUNG □ 29,55
E33 AGGREGATE □ 22,33
E34 RAMPE □ 37,53
E35 TECHNIK □ 5,58
E36 VERKAUFSRAUM GETRÄNKE □ 441,32
E37 KÜHLRAUM BEGEHBAR □ 12,12
E38 LEERGUT-ANNAHME □ 11,53
E39 LEERGUT-SORTIERRAUM □ 98,31
E40 PERSONAL □ 30,79
E41 UMKL. □ 6,11
E42 WC □ 1,90
E43 LEERGUTLAGER □ 49,18
E44 VERKAUFSRAUM DROGERIE □ 754,03
E45 WC □ 1,90
E46 LAGER □ 157,66
E47 WC □ 1,90
E48 WC KU □ 1,90
E49 VORR. □ 5,88
E50 PERSONAL □ 16,13
E51 WC □ 1,90
E52 PERSONAL □ 16,13
E53 BÜRO □ 12,66
E54 FLUR □ 7,66
E55 HA-RAUM □ 5,58
Feuerlöscher mit Halterung und Kennzeichnung
Feuerlöscher mit Halterung und Kennzeichnung
Verkaufsoffener Sonntag
Verkaufsoffener Sonntag
Verkaufsoffener Sonntag