



GRUNDRISS
EINKAUFSWAGENBOX

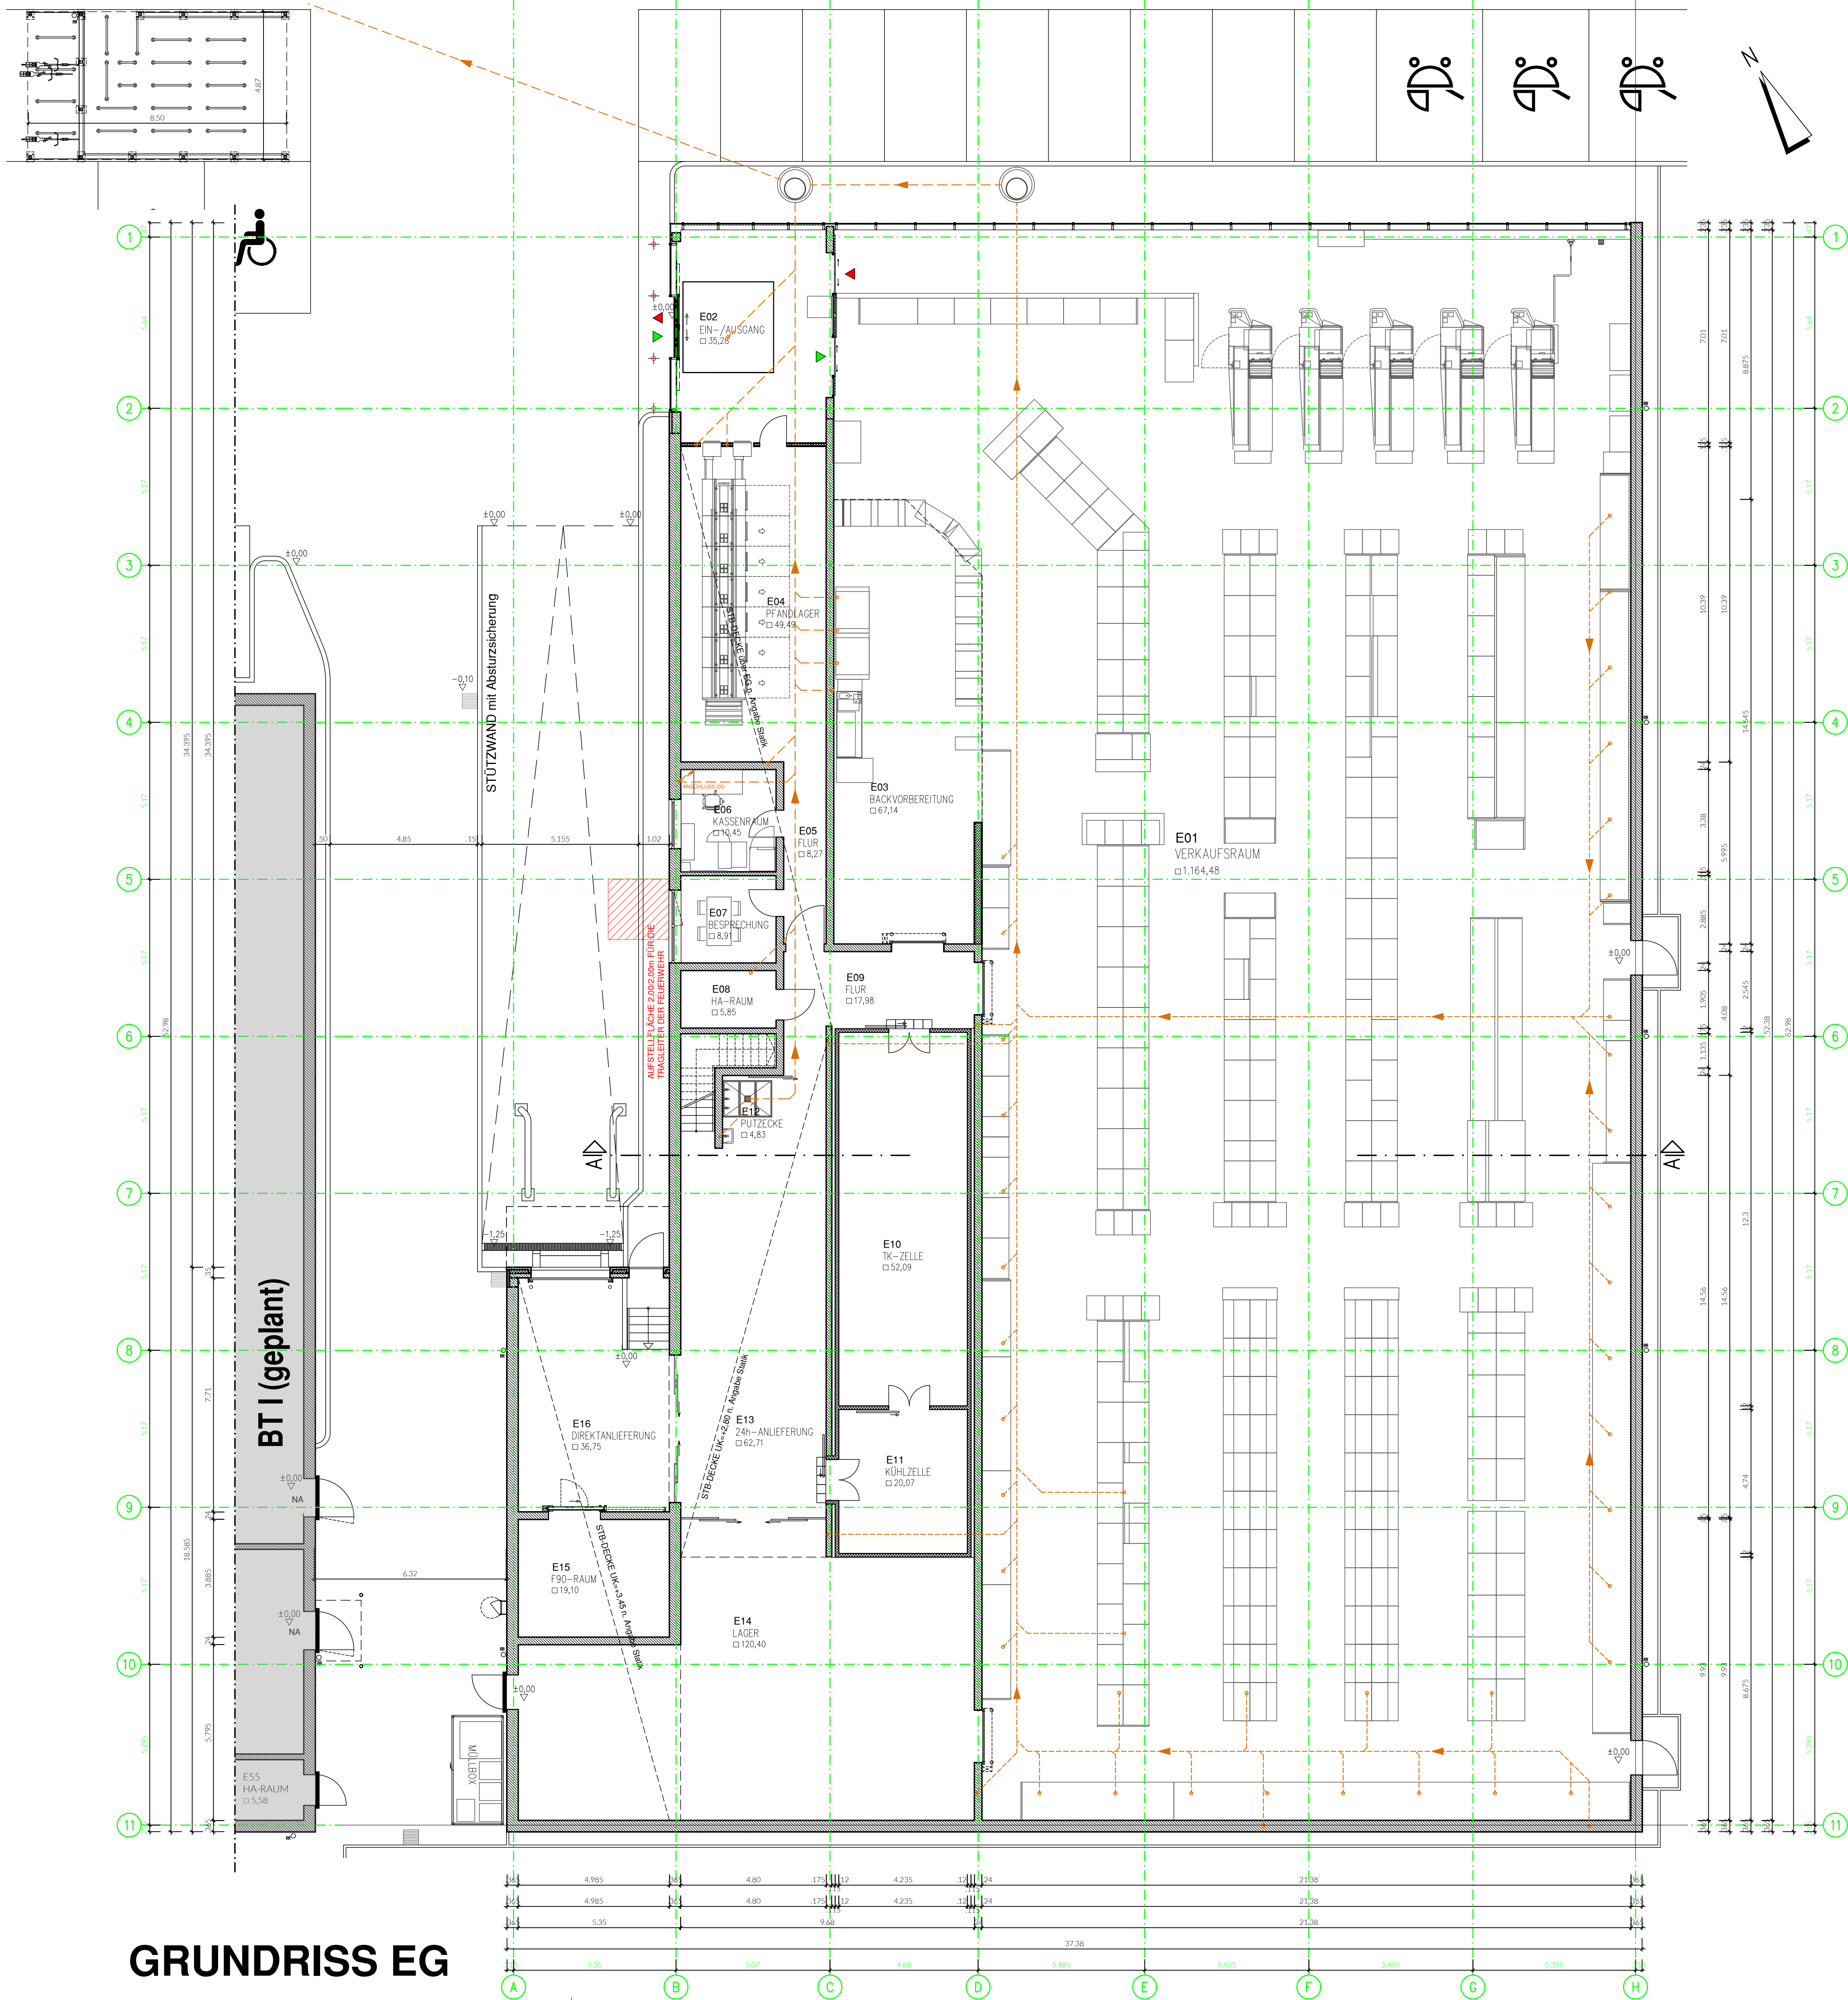

GRUNDRISS EG

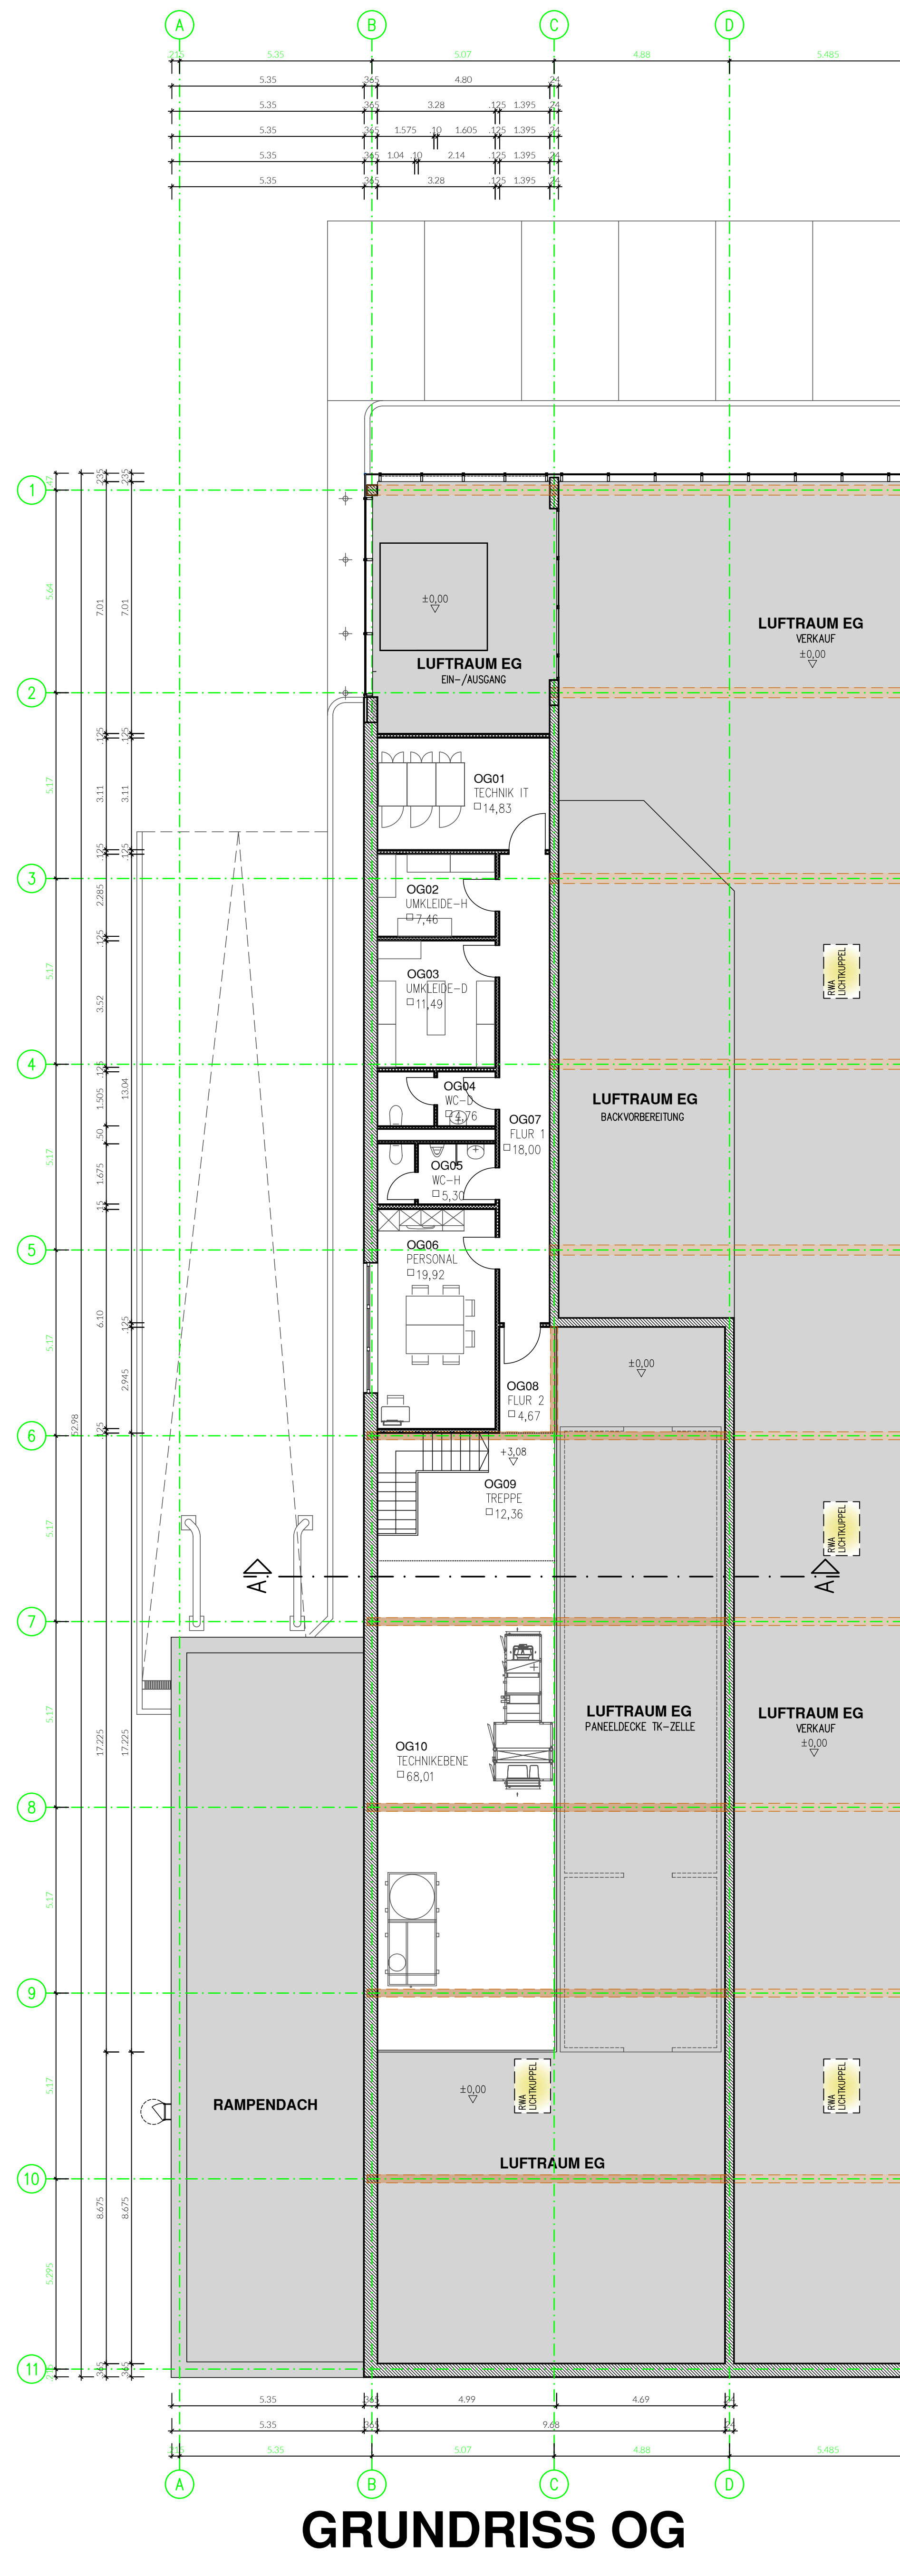

GRUNDRISS OG

LEGENDE

- Mauerwerk
- Stahlbeton
- Trockenbau
- Schmutzwasser neu
- Tauwasser neu
- Revisionschicht NEU gem. DIN 1986

NACHBARN

Fl. Nr. 412 Gemarkung Nandlstadt:


Fl. Nr. 426, 427/428 Gemarkung Nandlstadt:
Markt Nandlstadt, Rathausplatz 1, 85405 Nandlstadt

GRUNDSTÜCKSEIGENTÜMER

Fl. Nr. 421 Gemarkung Nandlstadt:
Markt Nandlstadt, Rathausplatz 1, 85405 Nandlstadt

Fl. Nr. 422/423 Gemarkung Nandlstadt:
Markt Nandlstadt, Rathausplatz 1, 85405 Nandlstadt

EINZELHANDEL NANDLSTADT

Neubau eines Einzelhandelsgeschäftes mit Parkplatz sowie einer Einkaufswagenbox in 85405 Nandlstadt, Kitzberger Feld
Fl. Nr. 421, 422/423, 424/425, 426/427, 2524/2525, 25