



GRUNDRISS
EINKAUFSWAGENBOX

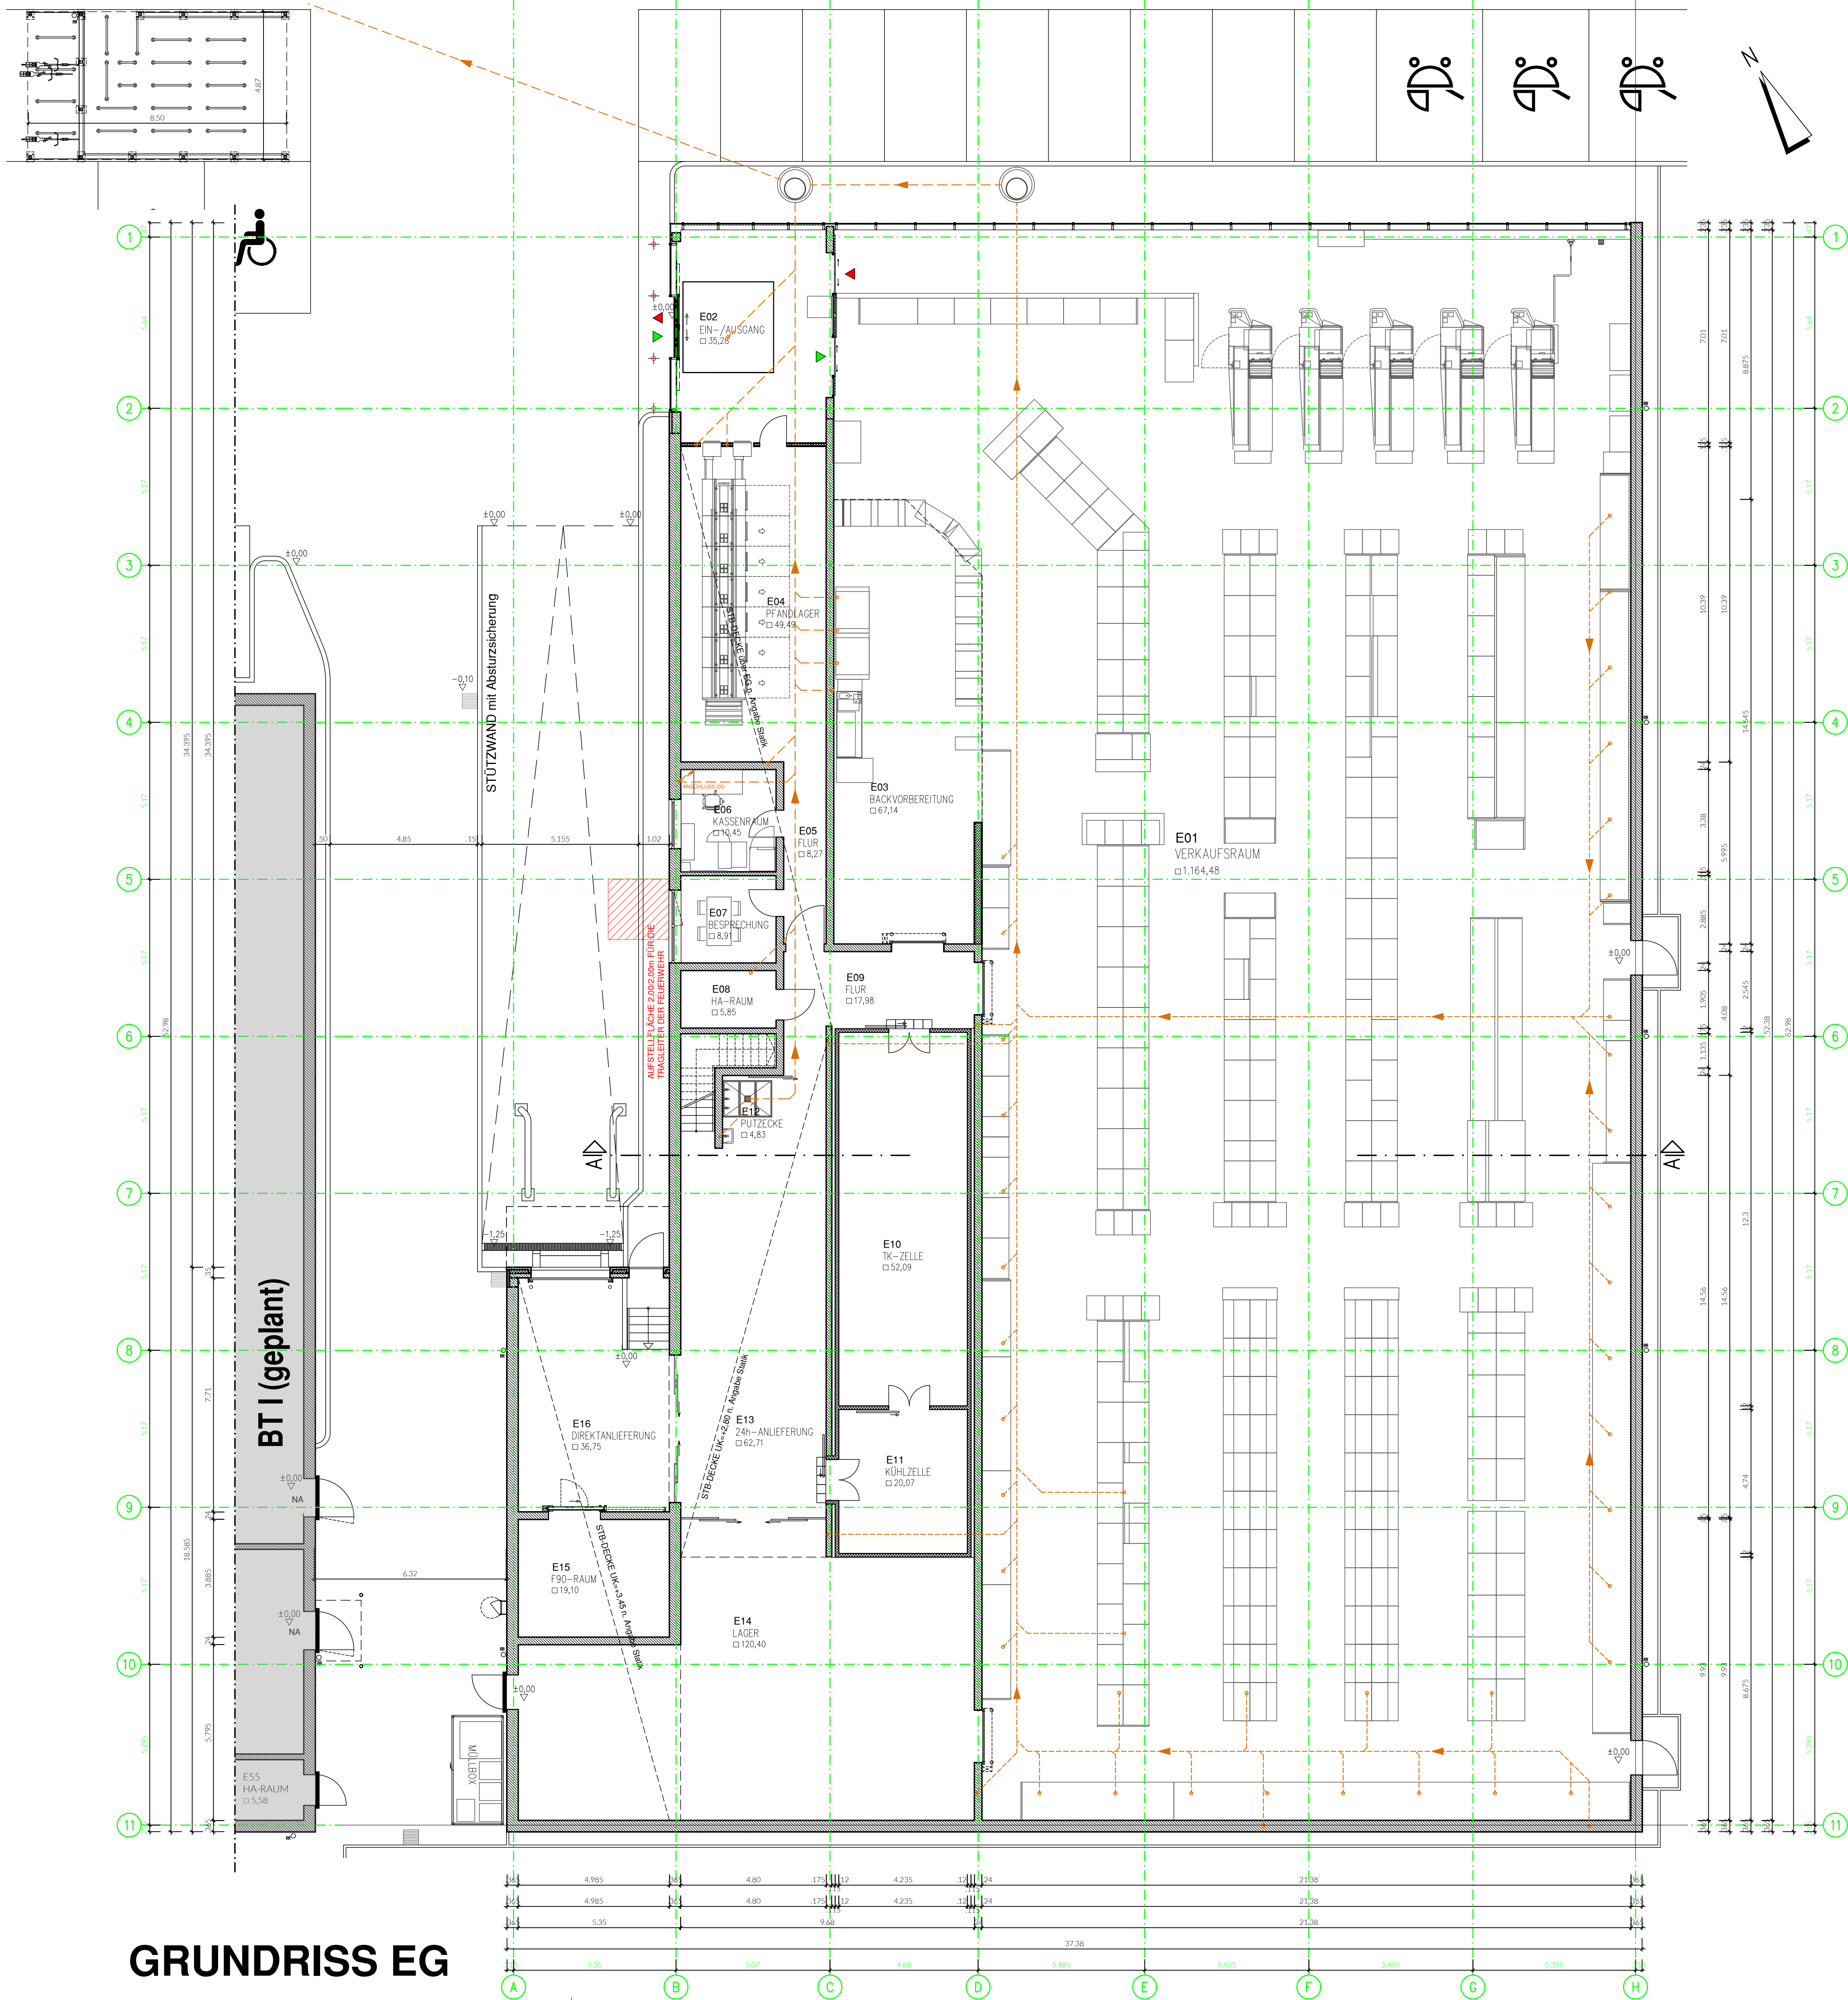

GRUNDRISS EG

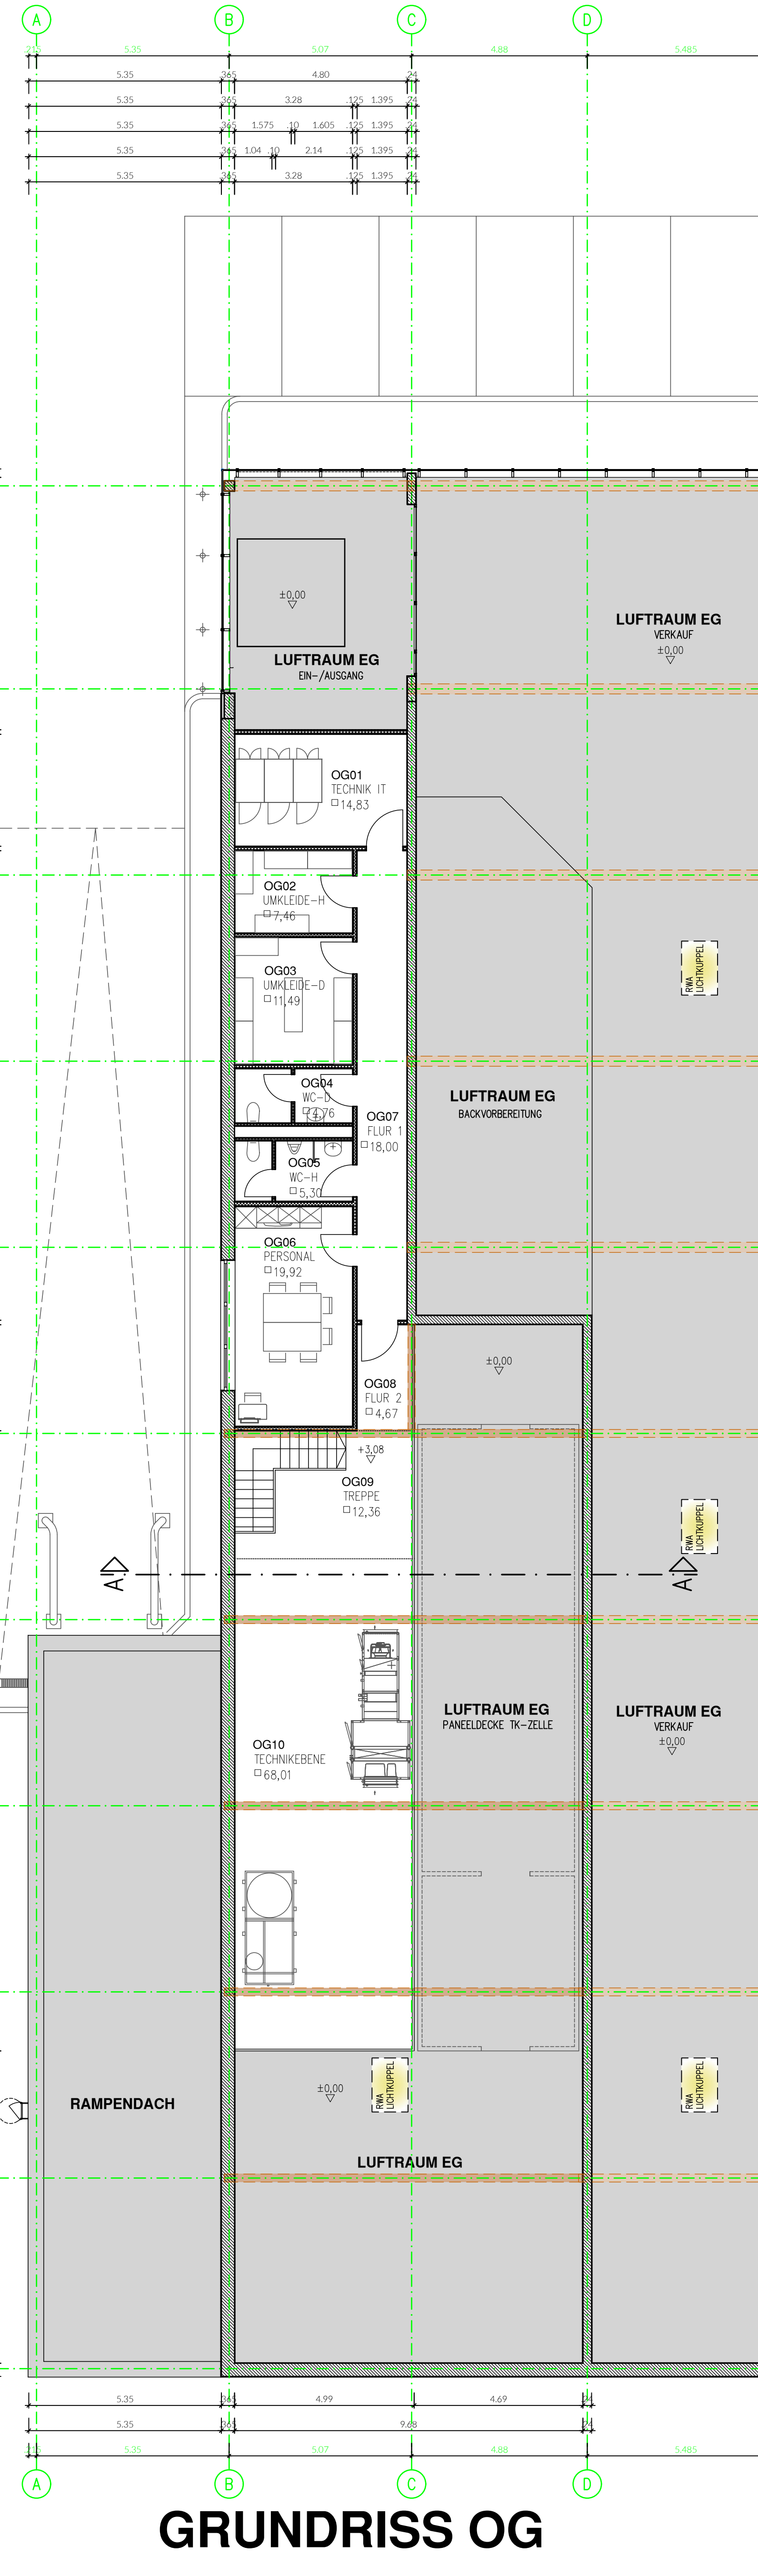

GRUNDRISS OG

LEGENDE

- Mauerwerk
- Stahlbeton
- Trockenbau
- Schmutzwasser neu
- Tauwasser neu
- Revisionschicht NEU gem. DIN 1986

± 0,00 = 459.70 m ü. NHN

NACHBARN

Fl. Nr. 412 Gemarkung Nandlstadt:
Landesbank-Friedhof, Landesbank-Friedhof

Fl. Nr. 419/420 Gemarkung Nandlstadt:
Gemeinde-Info-Center, Info-Center

Fl. Nr. 426, 427/428 Gemarkung Nandlstadt:
Markt Nandlstadt, Rathausplatz 1, 85405 Nandlstadt

GRUNDSTÜCKSEIGENTÜMER

Fl. Nr. 421 Gemarkung Nandlstadt:
Markt Nandlstadt, Rathausplatz 1, 85405 Nandlstadt

Fl. Nr. 422/423, 424, 425 Gemarkung Nandlstadt:
Markt Nandlstadt, Rathausplatz 1, 85405 Nandlstadt

EINZELHANDEL NANDLSTADT

Neubau eines Einzelhandelsgeschäftes mit Parkplatz sowie einer Einkaufswagenbox in 85405 Nandlstadt, Kitzberger Feld

Fl. Nr. 421, 422/423, 424, 425/426 Gemarkung Nandlstadt

Bauherr:
Firma
KST GmbH & Co. KG
Stadtgraben 32
84315 Straubing

Planung:
mitschelen + gerstl

Architekten PartGmbH

Neubauer Str. 41, 84315 Straubing
Tel. +49 (0) 92 31 91 19-0, Fax +49 (0) 92 31 91 19-20
www.mitschelen-gerstl.de

GENEHMIGUNGSPLANUNG

GRUNDRISS

Ges. T. Form

27.02.2025

BT II

BT II

II-01

1/100

27.02.2025