Lageplan Ausgleichsfläche A4:
M: 1 / 10.000

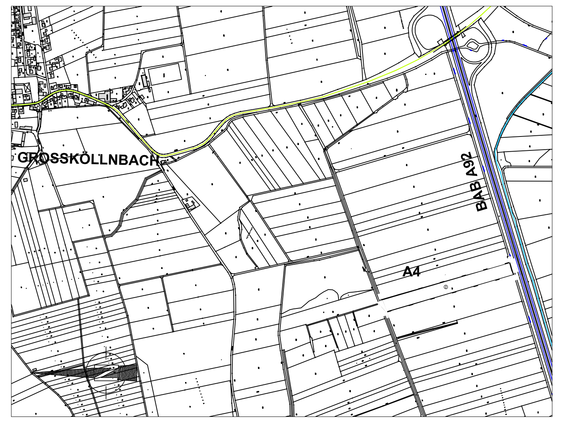

Planliche Festsetzung zur Ausgleichsfläche außerhalb des Geltungsbereichs:
Fläche im Königsauer Moos, Flurstück 2587/0, Gemarkung Großköllnbach, Größe: 2,08 ha
M: 1 / 1.000

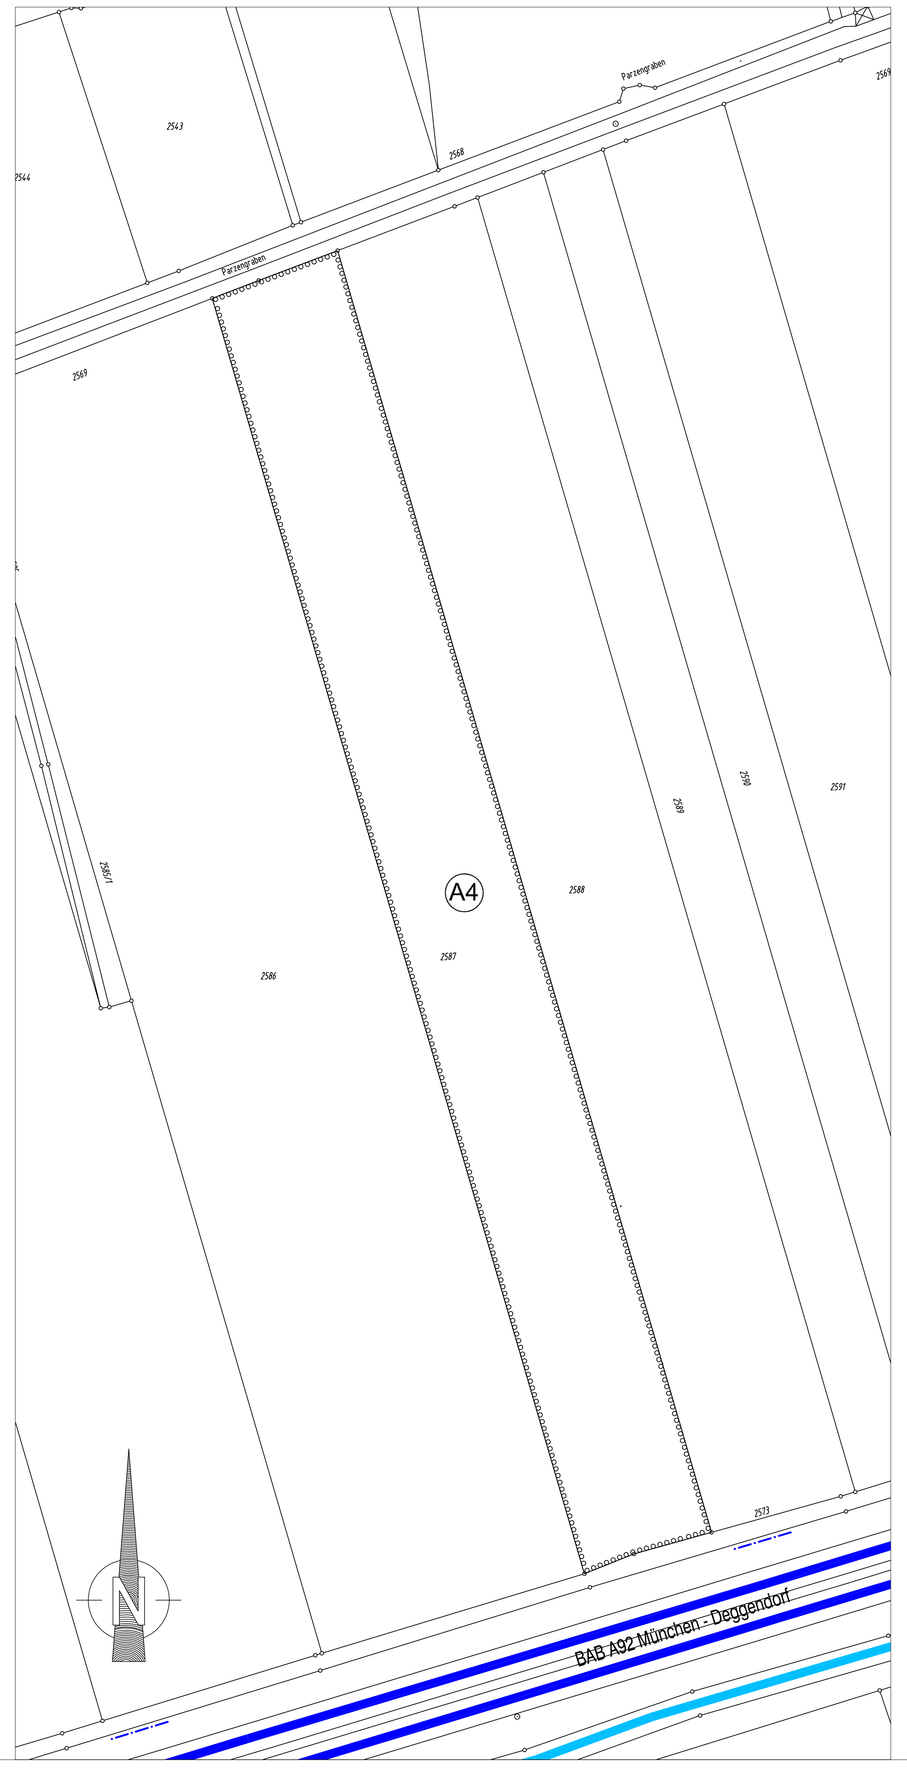
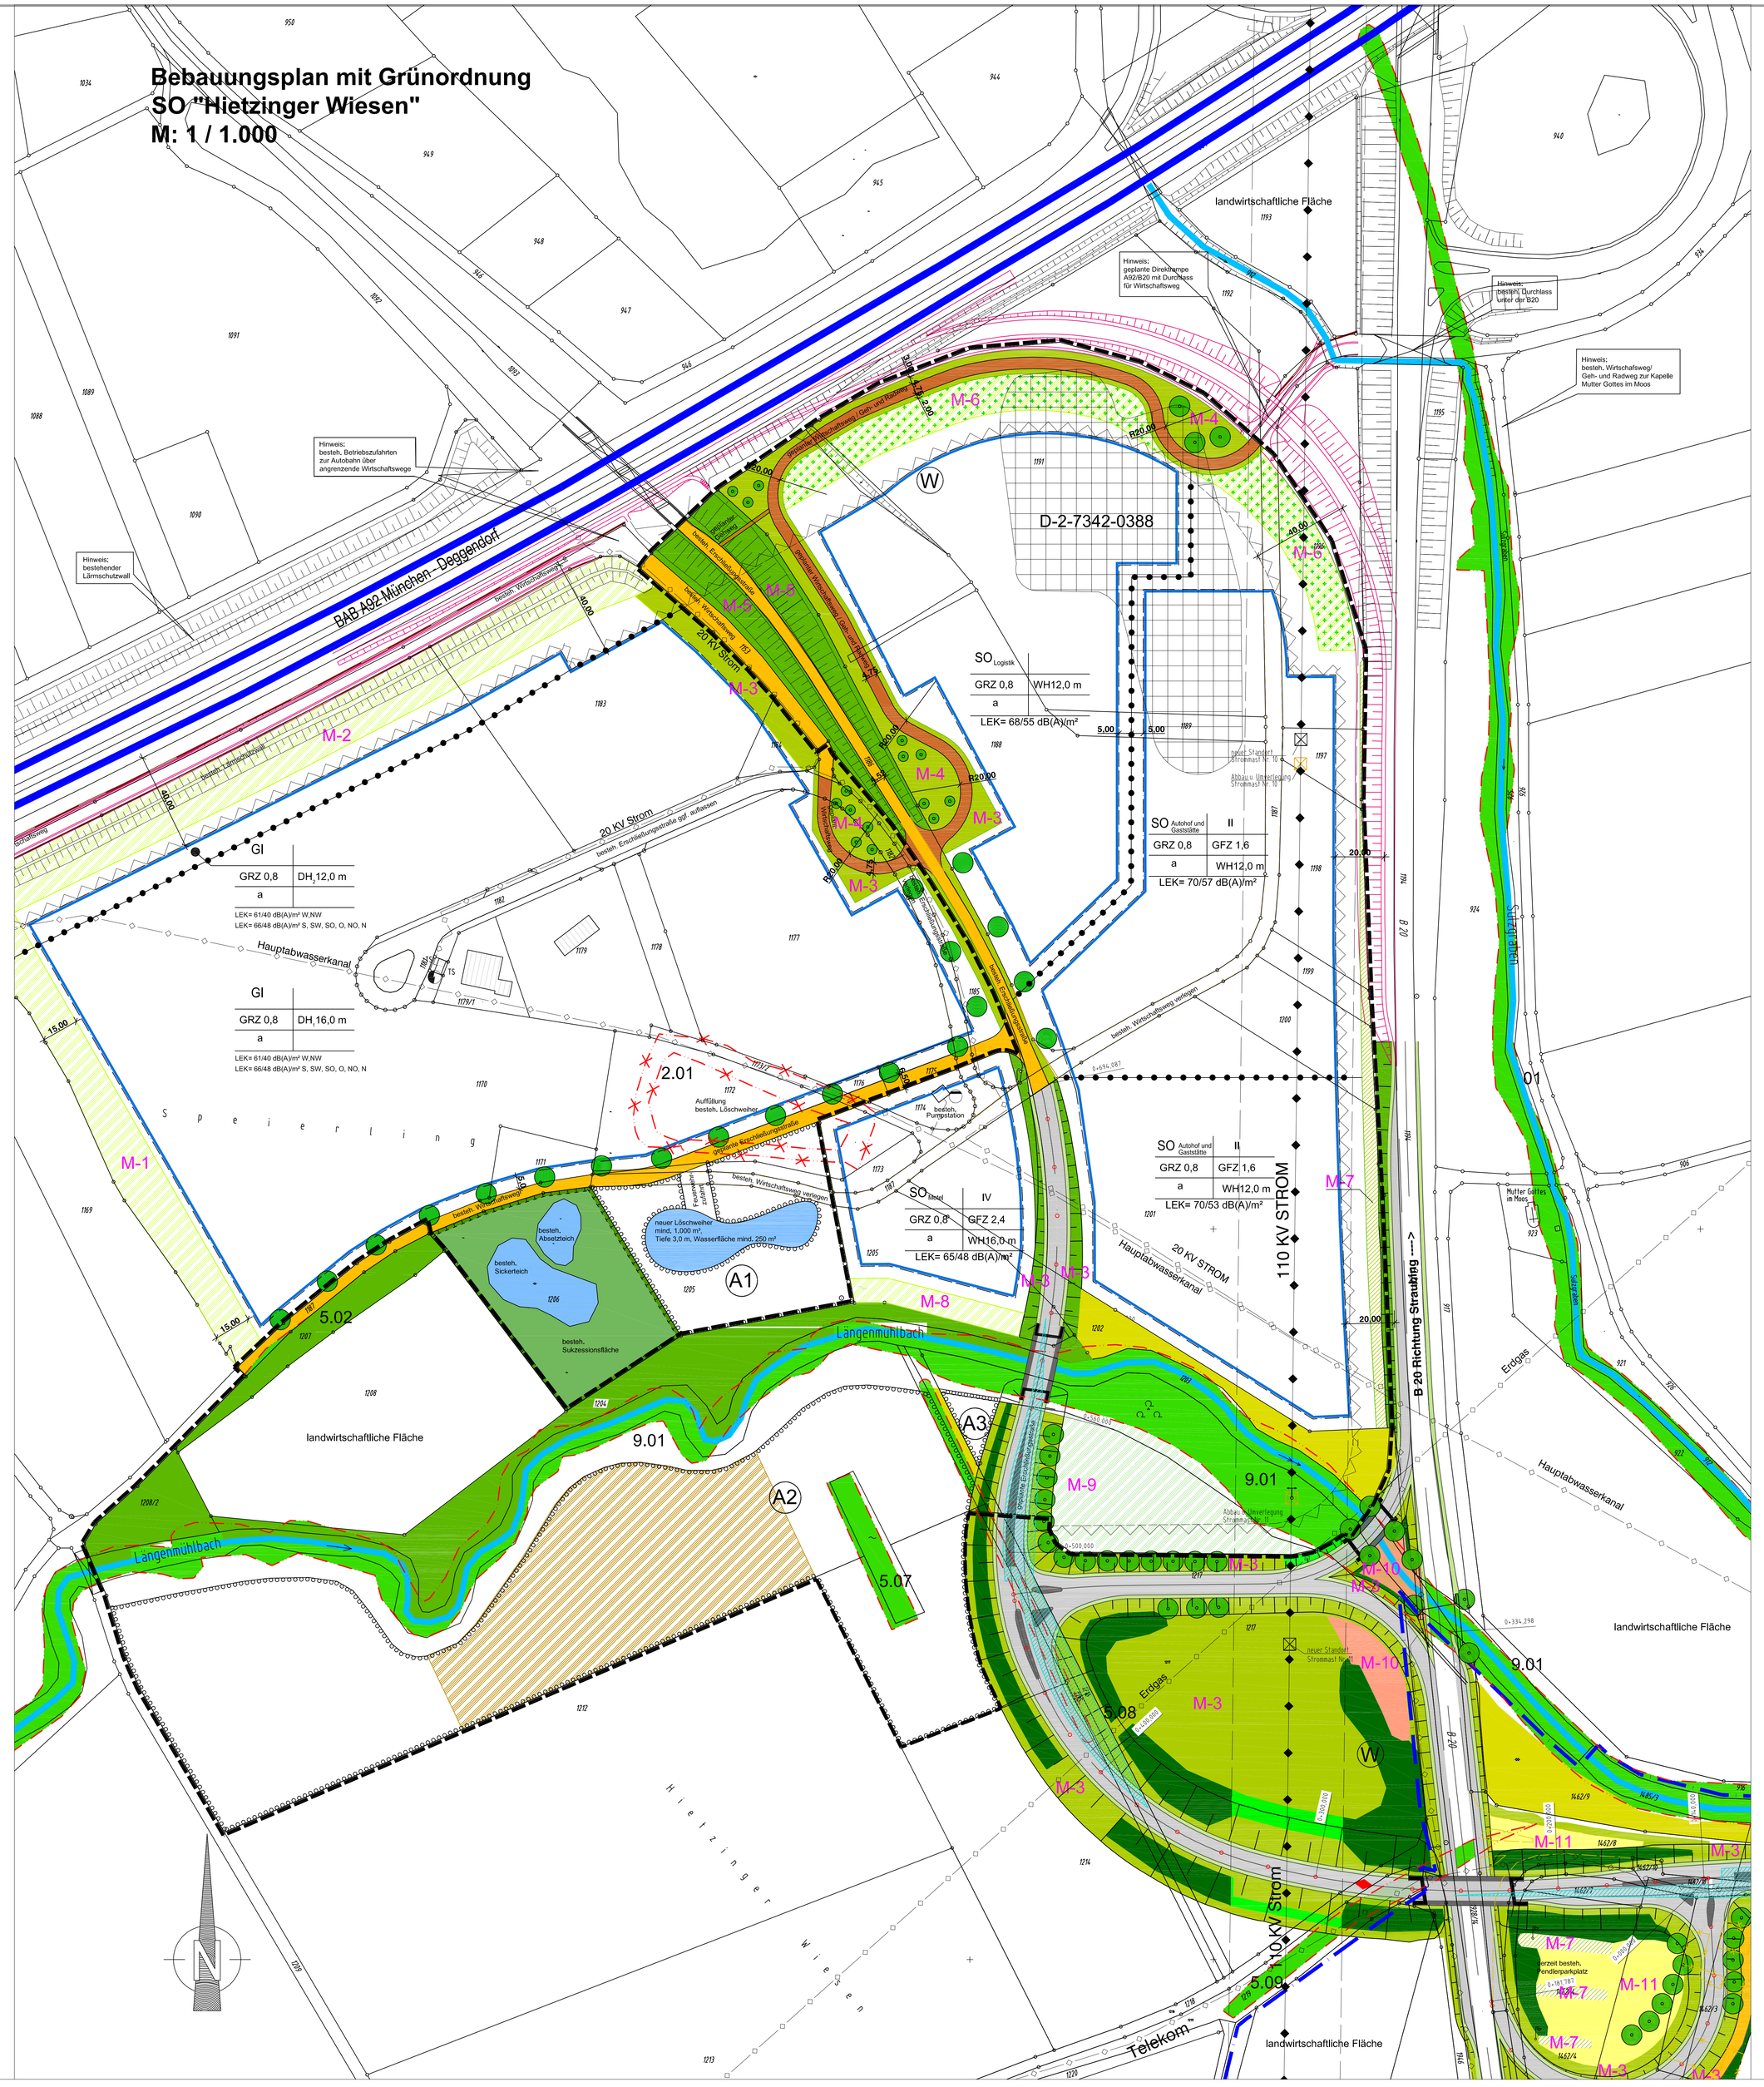
Bebauungsplan mit Grünordnung
SO "Hietzinger Wiesen"
M: 1 / 1.000