
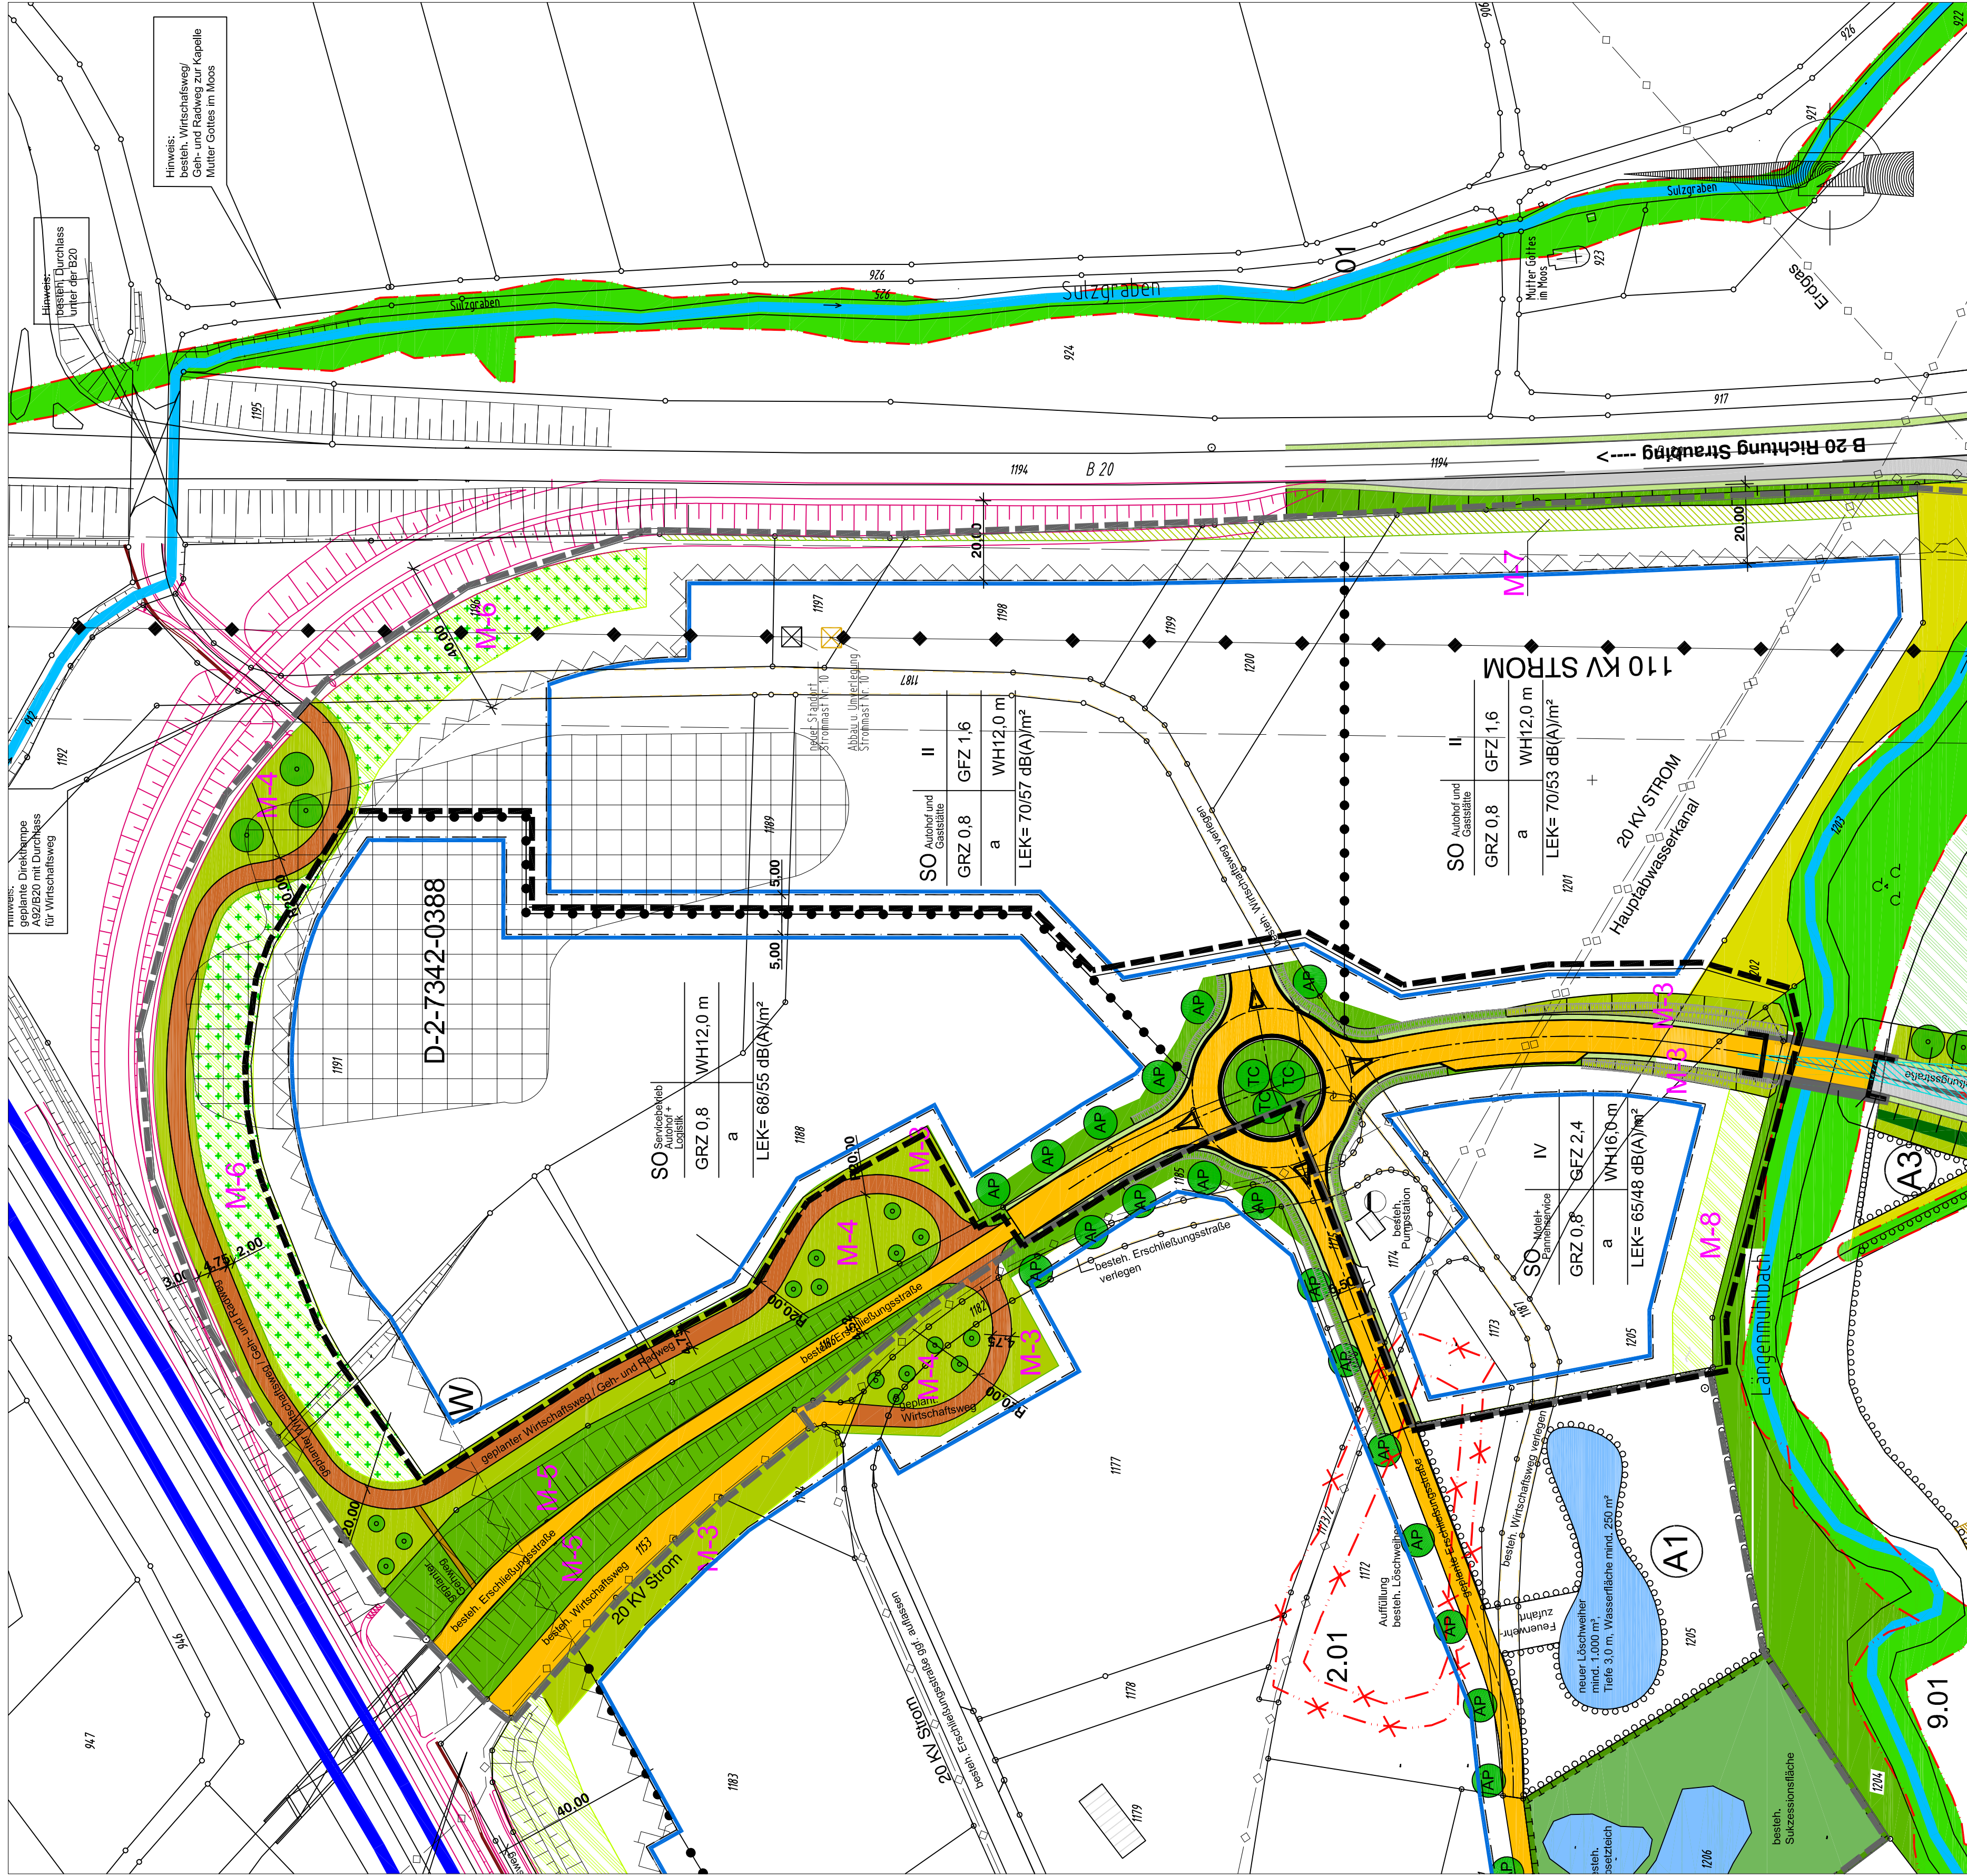


**Ausschnitt aus dem derzeit rechtskräftigen
Bebauungsplan mit integrierter Grünordnungsplanung
SO "Hietzinger Wiesen"
rechtskräftig seit 01.06.2016
M: 1 / 1.000**

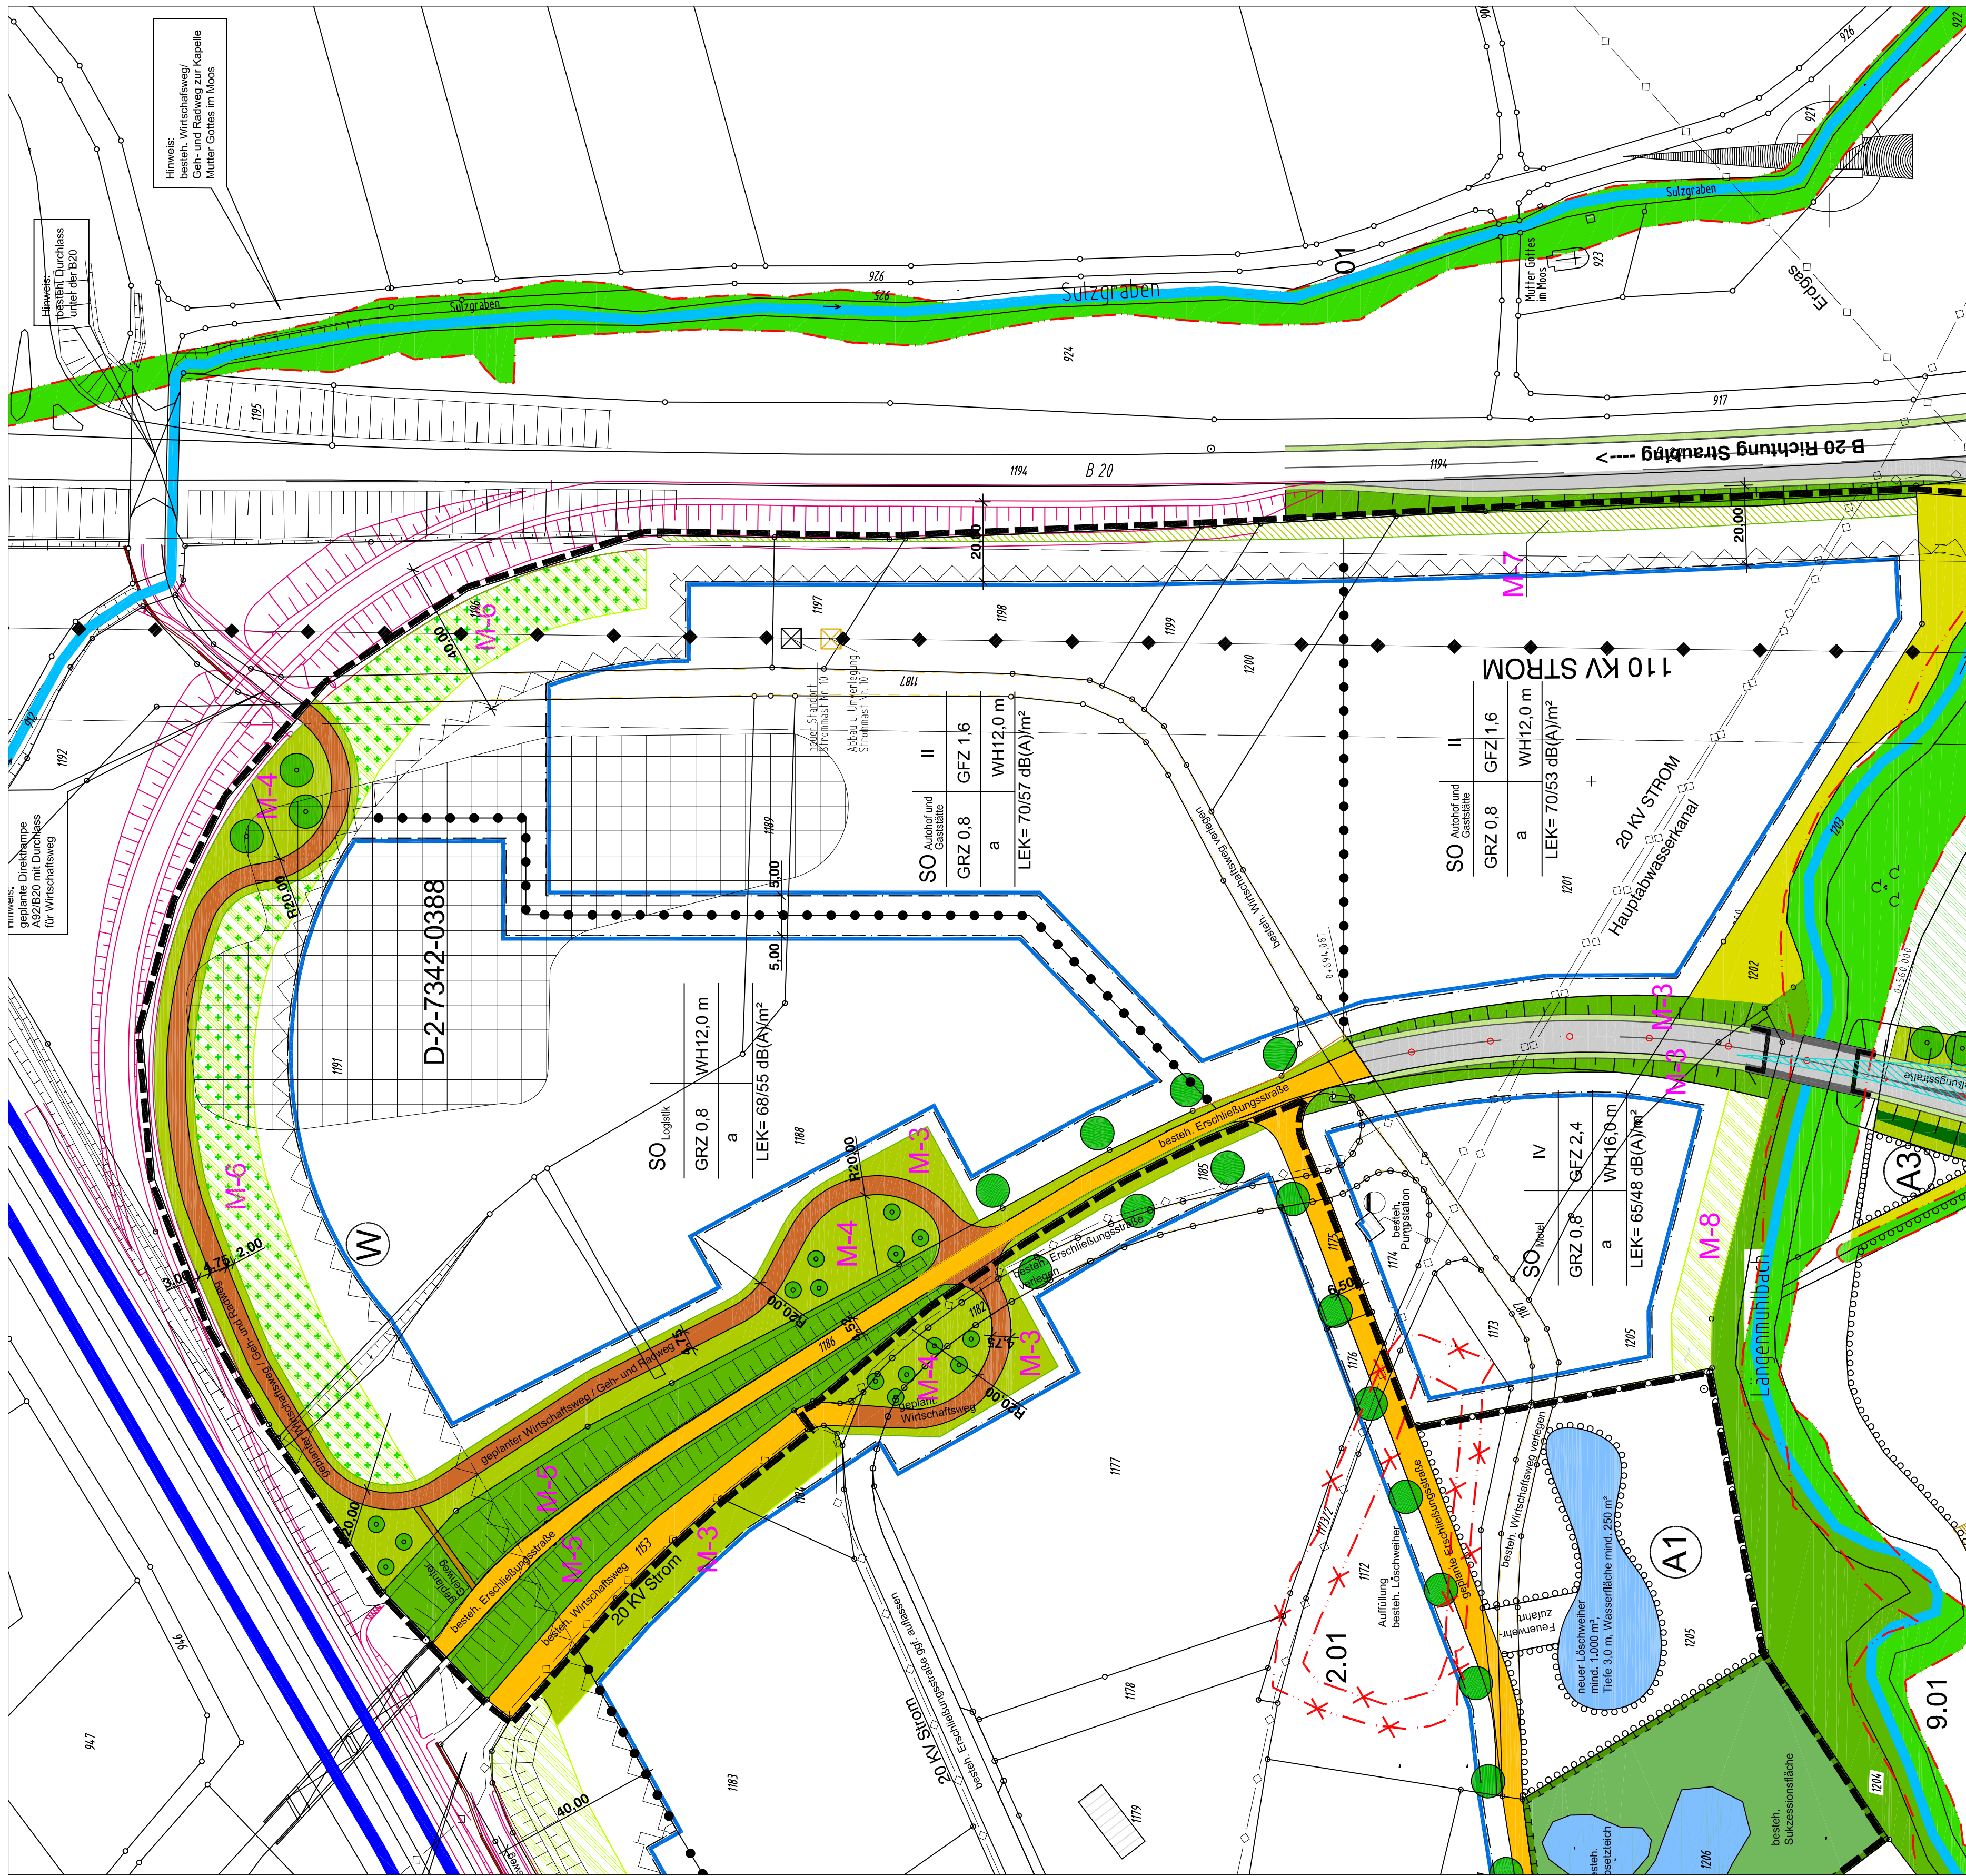

Der Gemeinderat der Marktgemeinde Pilsting hat am beschlossen, die Änderung des Bebauungsplans mit integrierter Grünordnungsplanung SO "Hietzinger Wiesen" durch Deckblatt Nr. 1 durchzuführen.

Markt Pilsting, den.....

Der Vorentwurf der Änderung des Bebauungsplans mit integrierter Grünordnungsplanung SO "Hietzinger Wiesen" durch Deckblatt Nr. 1.1d.F. wurde mit Begründung in der frühzeitigen Öffentlichkeitsbeteiligung gem. § 4 Abs. 1 BaugB in der Zeit vom bis öffentlich ausgestellt. Ort und Dauer der öffentlichen Auslegung wurde ortsüblich bekannt gemacht. Die Beteiligung der Träger öffentlicher Belange nach § 4 Abs. 1 BaugB wurde mit Schreiben vom durchgeführt.


Markt Pilsting, den.....

Der Entwurf der Änderung des Bebauungsplans mit integrierter Grünordnungsplanung SO "Hietzing
Wiesen" durch Deckblatt Nr. 1 i.d.F. vom wurde mit Begründung gem. § 3 Abs. 2
BauGB in der Zeit vom bis öffentlich ausgelegt. Ort und Dauer der
öffentlichen Auslegung wurde ersichtlich bekannt gemacht. Die Beteiligung der Träger öffentlicher
Belange nach § 4 Abs. 2 BauGB wurde mit Schreiben vom durchgeführt.

Markt Pilsting, den.....

Der Satzungsbeschluss zum Deckblatt Nr. 1 zum Bebauungsplan mit integrierter Grünordnungsplanung SO "Hietzinger Wiesen" wurde am gemäß § 10 Abs. 3 Halbsatz 2 BauGB ortsüblich bekannt gemacht. Das Deckblatt Nr. 1 zum Bebauungsplan mit integrierter Grünordnungsplanung SO "Hietzinger Wiesen" ist damit in Kraft getreten.

Markt Pilsting, den.....

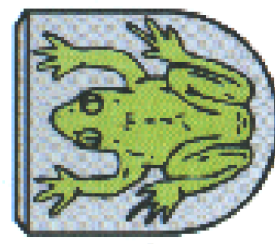

DECKBLATT NR. 1
ZUM BEBAUUNGSPLAN MIT
REGRIERTER GRÜNORDNUNGSPLANUNG
M: 1/1.000
SO "Hietzinger Wiesen"

Ortsteil:	Pilisti
Gemeinde:	Mark
Landkreis:	Dings
Regierungsbezirk:	Nied

Inkrafttreten

[illegible]

Markt Pilsing, den

1. Bürgermeister

ENTWURFSBEARBEITUNG
AM: 31. Oktober 2016 - EF

WILLI SCHTECHT PLANUNGS GMBH
 GEANDERT AM: 13. Februar 2017
 GEANDERT AM: 10. April 2017
 Revisor
 Revisor

BYIK
an der Universität
Willy Schledt
HIEBWEG 7 POSTFACH 49
94342 Straßkirchen
Telefon (09424) 9414-0

BAU
11371
Willi Schlecht
Dipl.-Ing. (FH) Stadtplaner
Telefax (09424) 9414-30
e-mail: info@ib-w-schlecht.de
Internet: www.ib-w-schlecht.de