


DGF 3 - B 20 - EINFAHRTSRAMPE

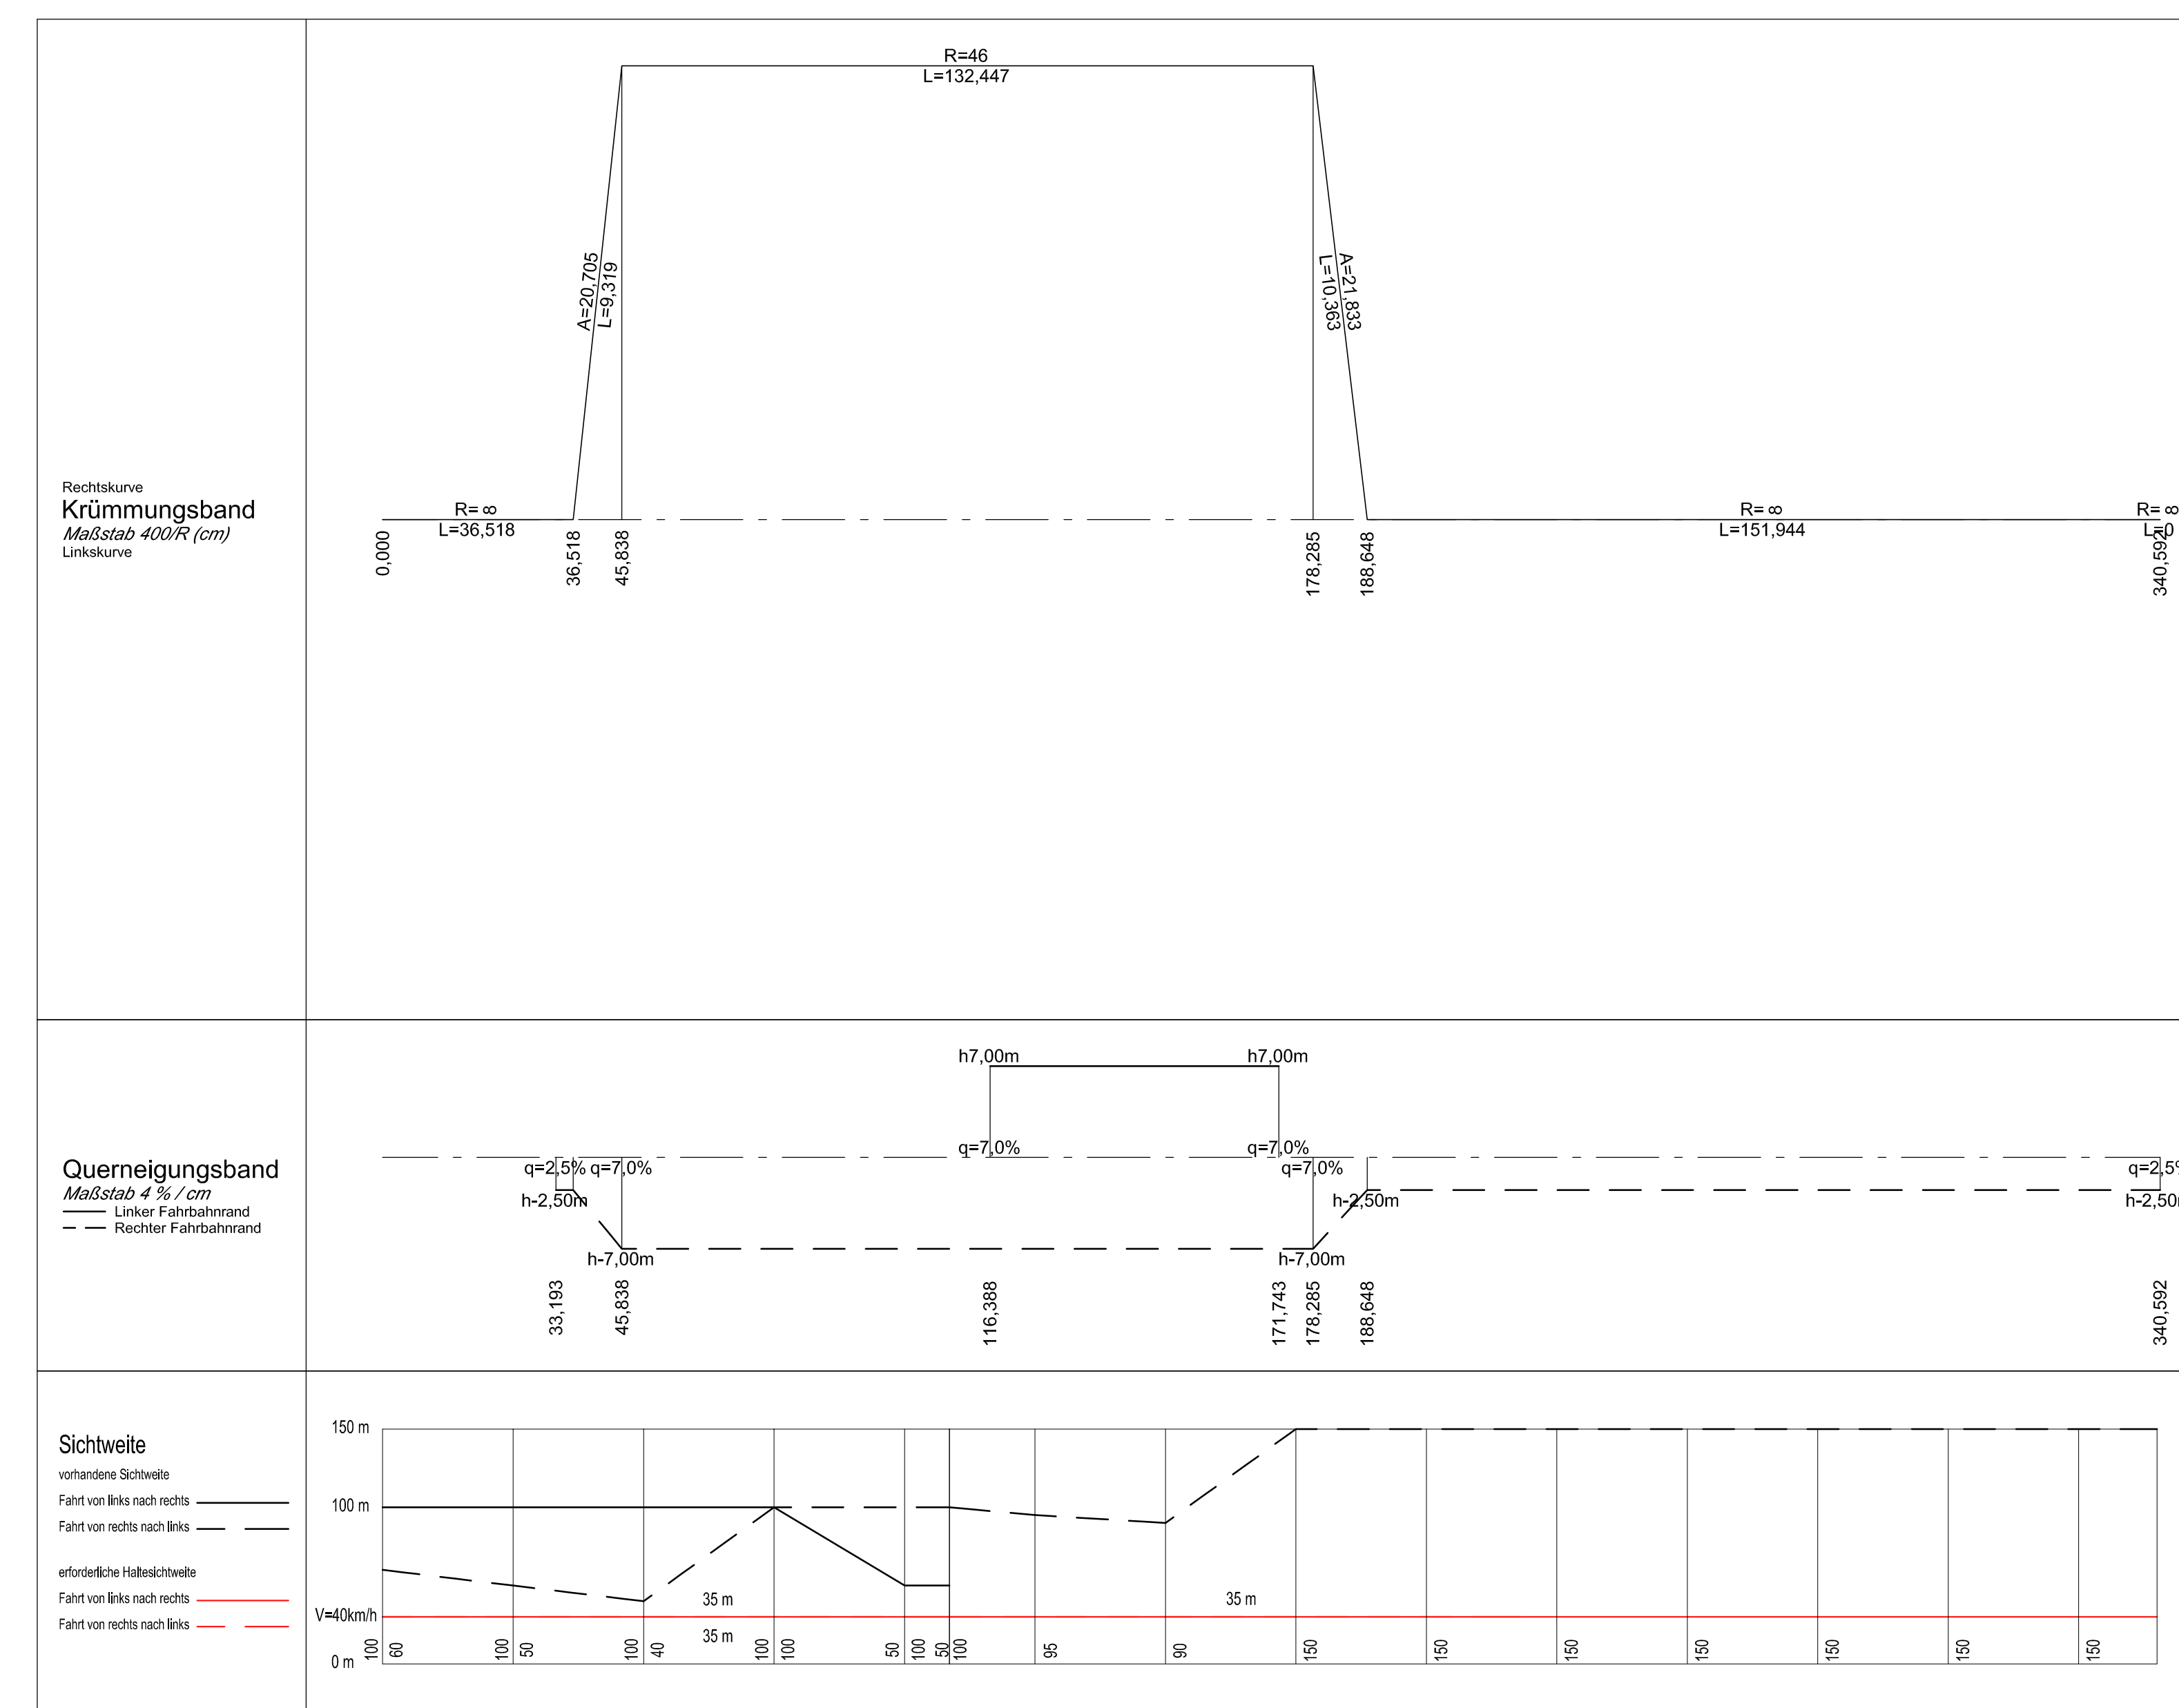

<p>Straßenbauverwaltung Freistaat Bayern</p> <p>Staatliches Bauamt Landshut</p> <p>Strada / Abschn./Nr. / Statkon: B20 1440 / 0360 / 0300 / 0370 DGF 3 / 200 / 0,233' / DGF 3 / 200 / 0,303</p> <p>PROJEKT: --</p>	<p>Unterlage / Blatt-Nr.: 16/3</p> <p>Höhbenplan Anschlussrampe SO</p> <p>Maßstab: 1 : 1000 / 1:500</p>
<p>B 20 Umbau der Kreuzung mit der DGF 3</p> <p>Bau-km 0+000,000 bis 0+560,000</p>	
<p>aufgestellt: Staatliches Bauamt Landshut</p> <p>Druck: Druckrektor Landshut, den 30.09.2015</p>	