



DGF 3 - B 20 - AUSFAHRTSRAMPE

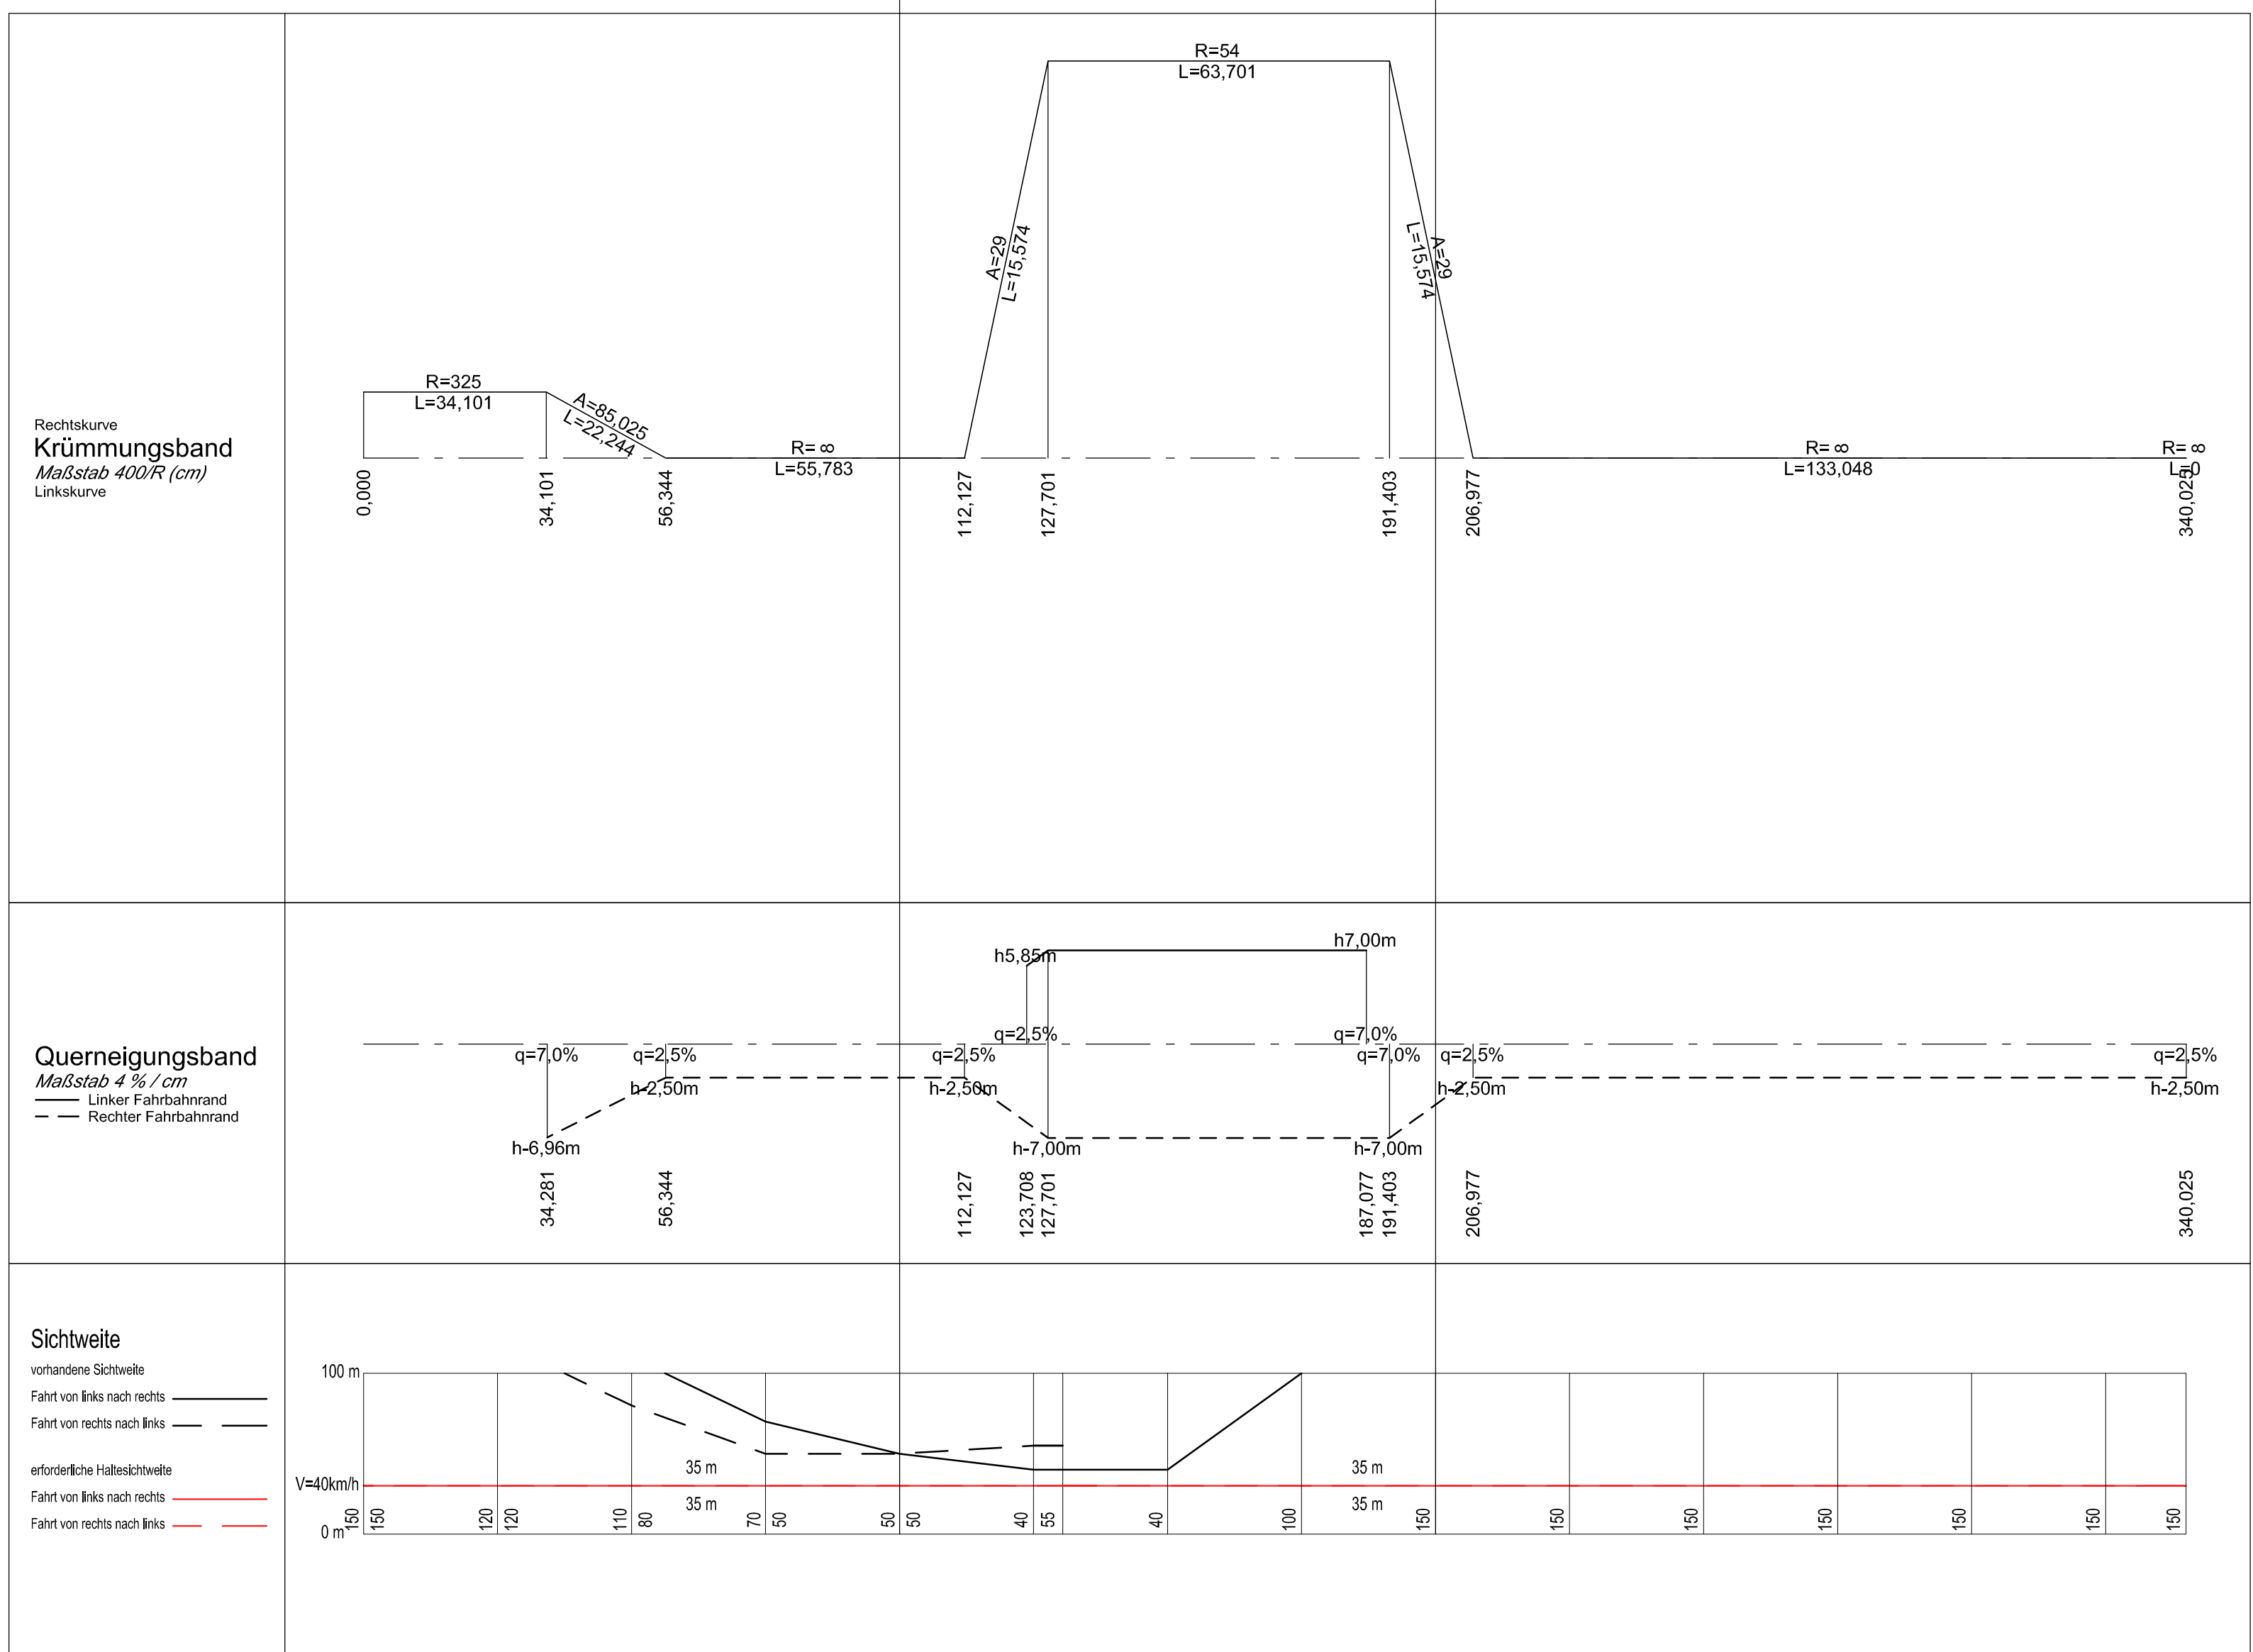

DGF 3 - B 20 - EINFAHRTSRAMPE

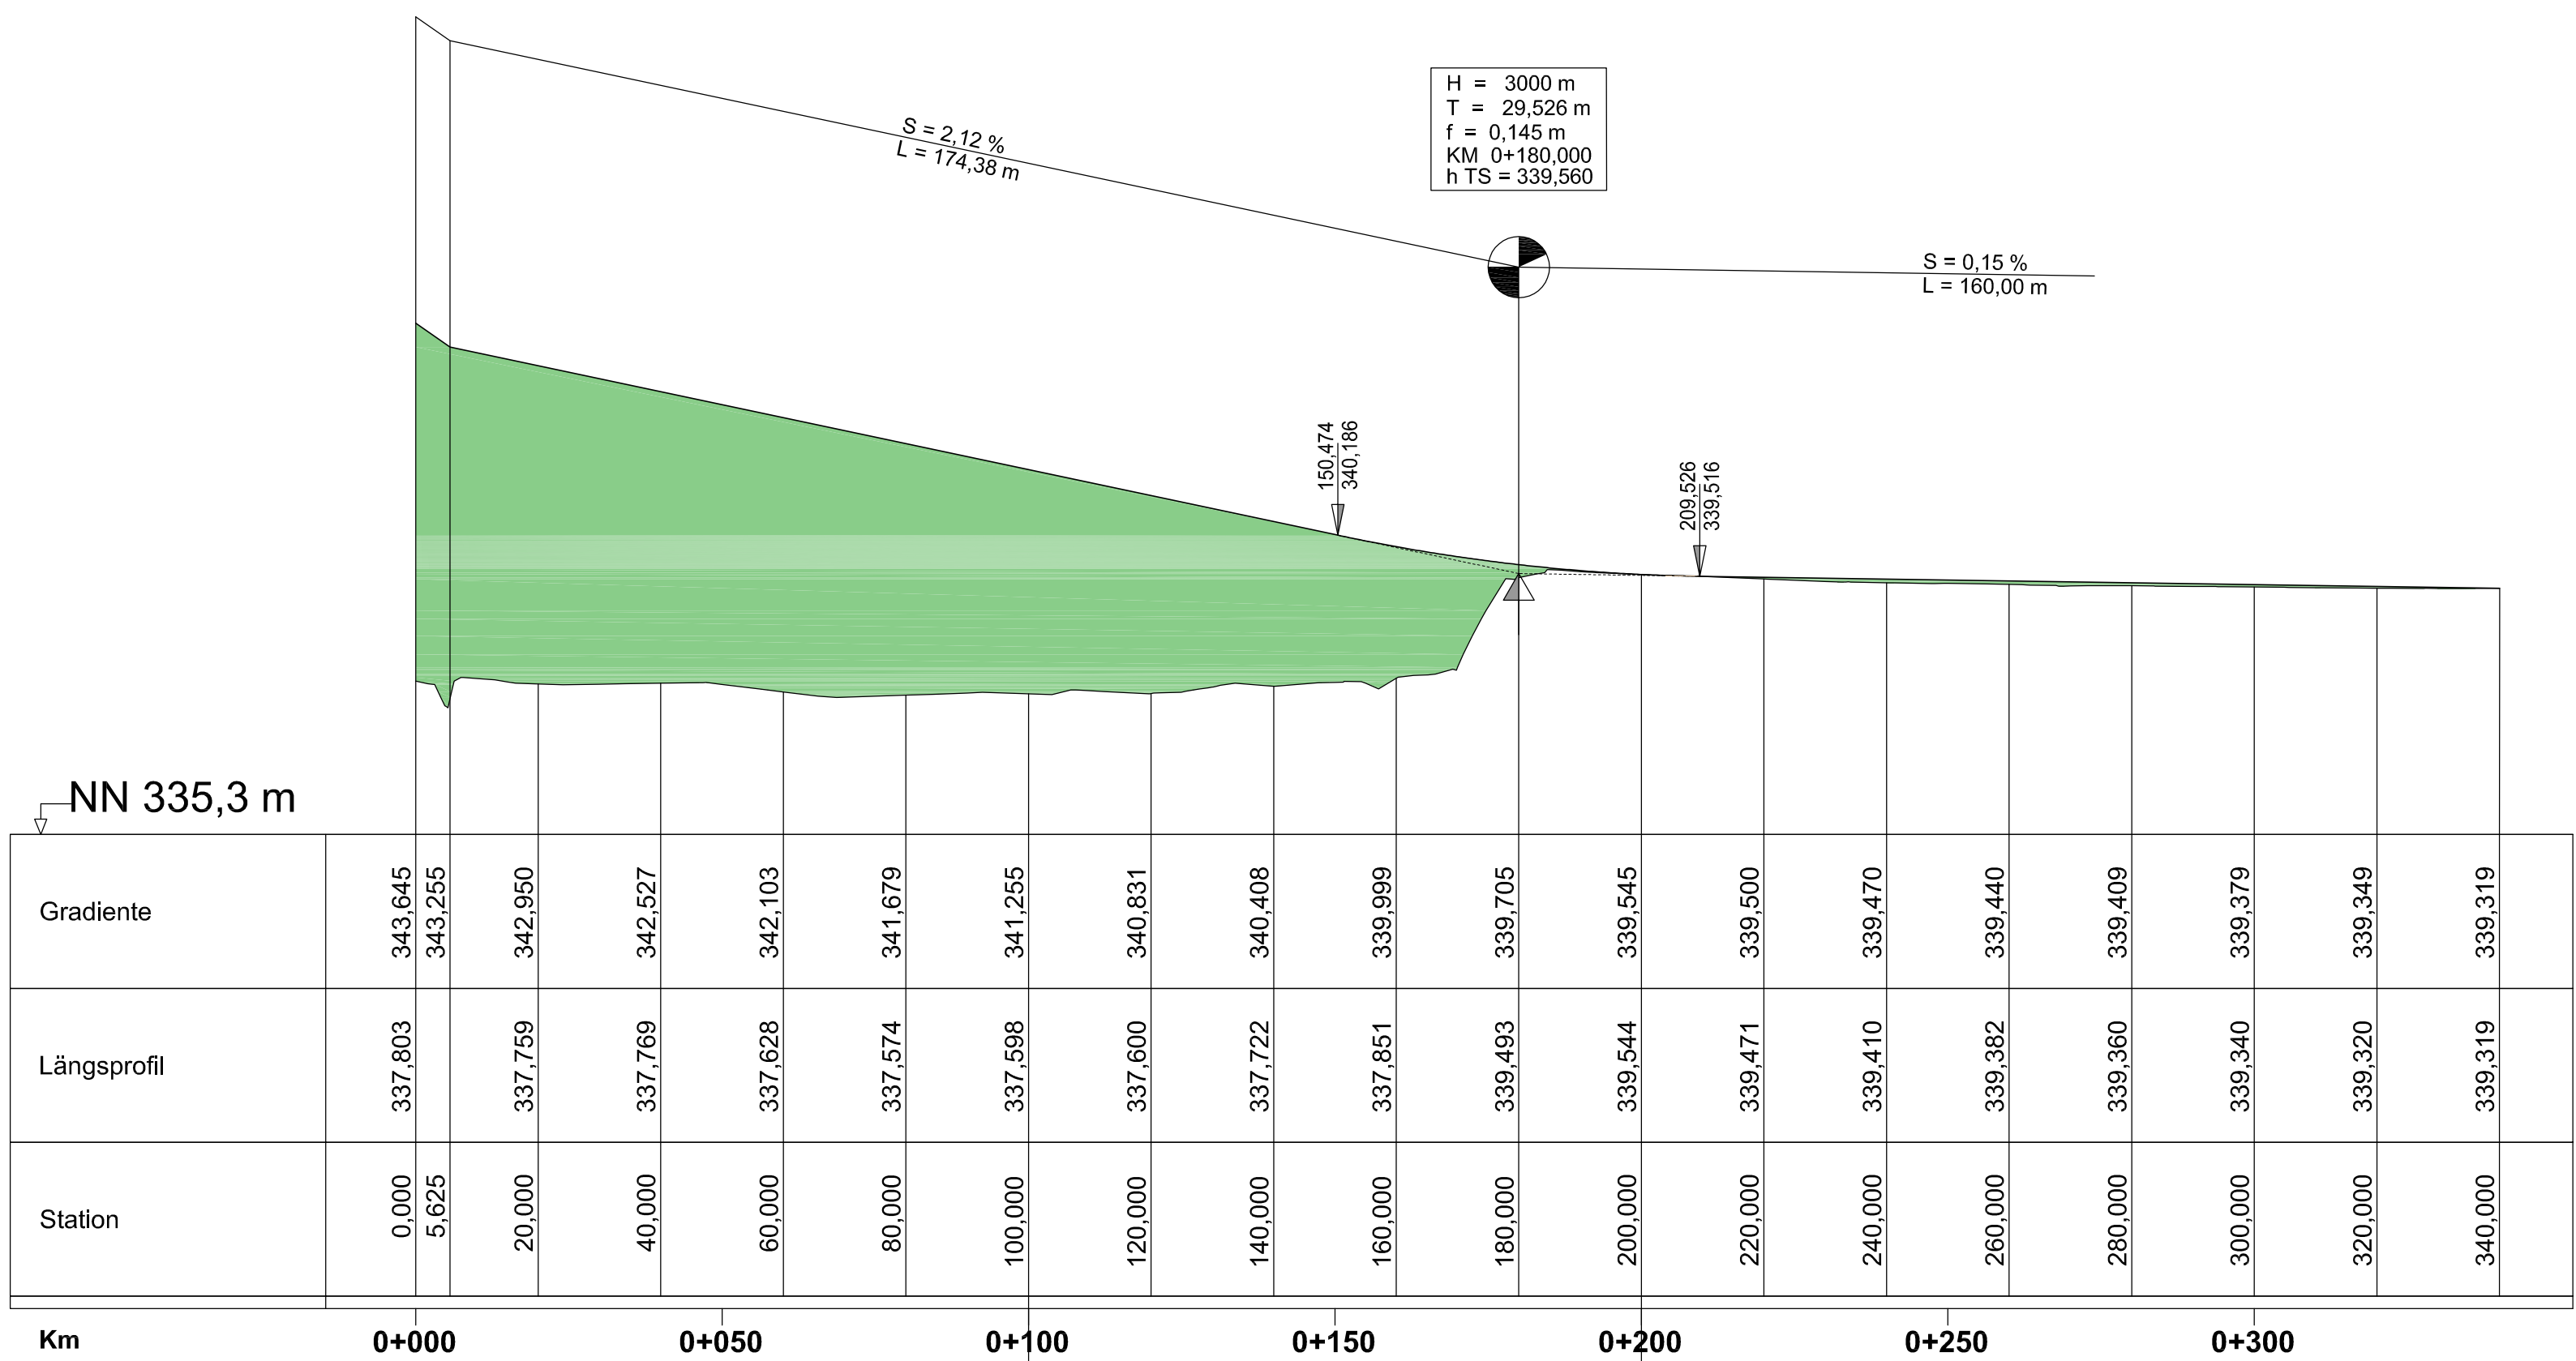