


RECHTSÜLTIGKEIT:
IN ALLEN NICHT ANGESPROCHENEN PUNKTEN BEHÄLT DE
RECHTSKRÄFTIGEN BEBAUUNGSPLAN MIT GRÜNDORDNUNG
GE "HERRENÄCKER, I" (GEÄNDERT AM: 12. OKTOBER 2004)
IN GROßKÖLLNBACH SEINE GÜLTIGKEIT.

RECHTSÜLTIGKEIT:
IN ALLEN NICHT ANGESPROCHENEN PUNKTEN BEHÄLT DER RECHTSKRÄFTIGE
BEBAUUNGSPLAN MIT GRÜNDORDNUNG GE "HERRENÄCKER, I" (VOM 12. OKTOBER 2004 IN
GROßKÖLLNBACH SEINE GÜLTIGKEIT.
STAND VOM MÄRZ 2011
PLANNUTZUNGSPLAN
ARTLICHE GÜLTIGKEIT: FLURKARTE DES VERMESSUNGSAMTES
STAND VOM MÄRZ 2011
NACHRICHTLICHE ÜBERNÄHMEN:
FÜR NACHRICHTLICHE ÜBERNÄHMEN PLANNUNGEN UND GEGEBENEN KANN KEINE
GEWÄHR ÜBERNÄHMEN WERDEN.
LIEGEBRECHT:
FÜR DIE PLANNUNG BEHALTE ICH MIR DAS RECHT VOR, OHNE MEINE VORHERIGE ZUSTIMMUNG
DASS DIE PLANNUNG NICHT GEGÄNDERT WERDEN.
HÖHENNÄHMEN:
HÖHENNÄHMEN FÜR INGENIEURTECHNISCHE ZWECKE NUR BEDINGT GEGENSTÄND.

PLANLICHE HINWEISE ZUR GRÜNDORDNUNG:

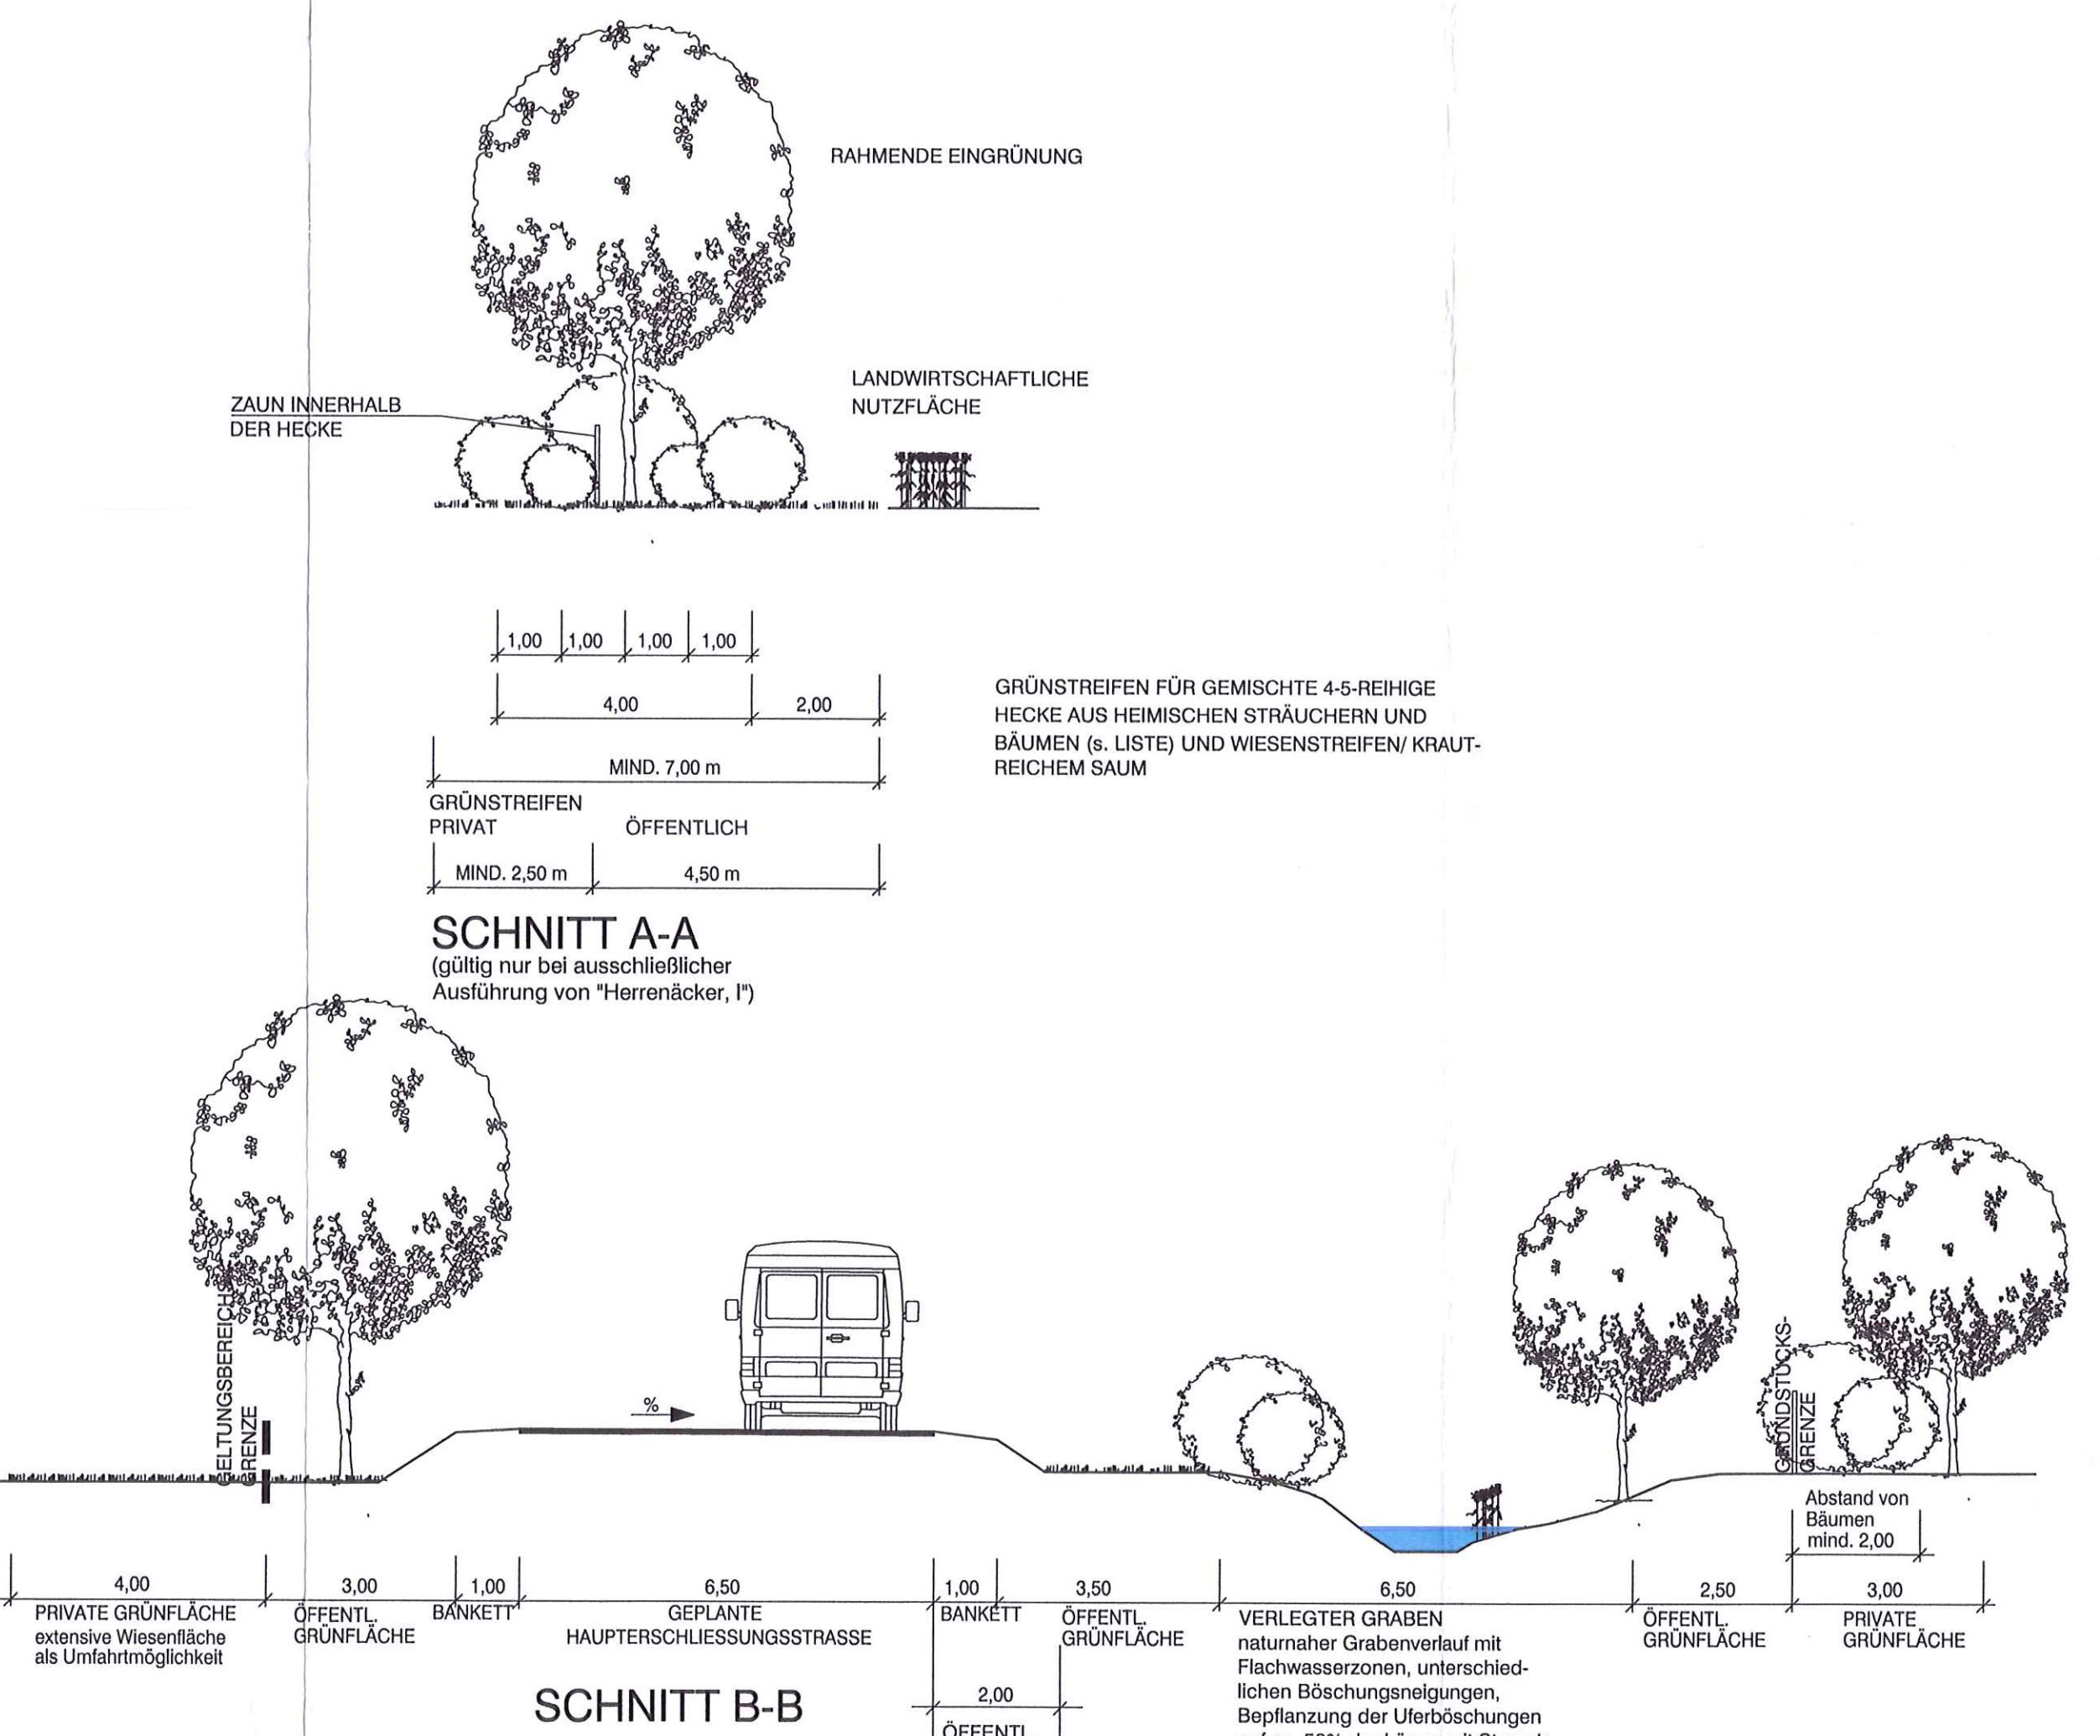

Verfahrenshinweise:
DECKBLATT-NR. 1
M: 1/1.000
Änderung des Baugebietes:
GE "HERRENÄCKER, I"
Gemeinde: Markt Pilsting
Landkreis: Dingolfing-Landau
Reg.-Bezirk: Niederbayern

ANTRAGSTELLER:
MARKT PILSTING
Marktplatz 23 * 94431 Pilsting
vertreten durch 1. Bürgermeister Josef Hopfensperger



ENTWURFSBEARBEITUNG
Antrag: 02. April 2012-SH
Geändert am: 15. Oktober 2012-EE
INGENIEURBÜRO
Willi Schmitt
PLANUNGS- u. PROJEKT-GE
HIERBERGSTR. 10
94342 Straßkirchen
Telefon: (09424) 9414-0
Telefax: (09424) 9414-30
E-Mail: info@willi-schmitt.de
Internet: www.willi-schmitt.de