Planliche Hinweise zur Grünordnung - REGELQUERSCHNITT:

(schematische Darstellung ohne Maßstab)

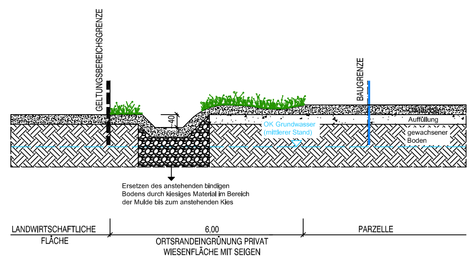

SCHNITT A - A

ORTSRANDEINGRÜNUNG

Bebauungsplan mit integrierter Grünordnungsplanung GE "Am Heuweg"

Gemarkung Ganacker, Markt Pilsting
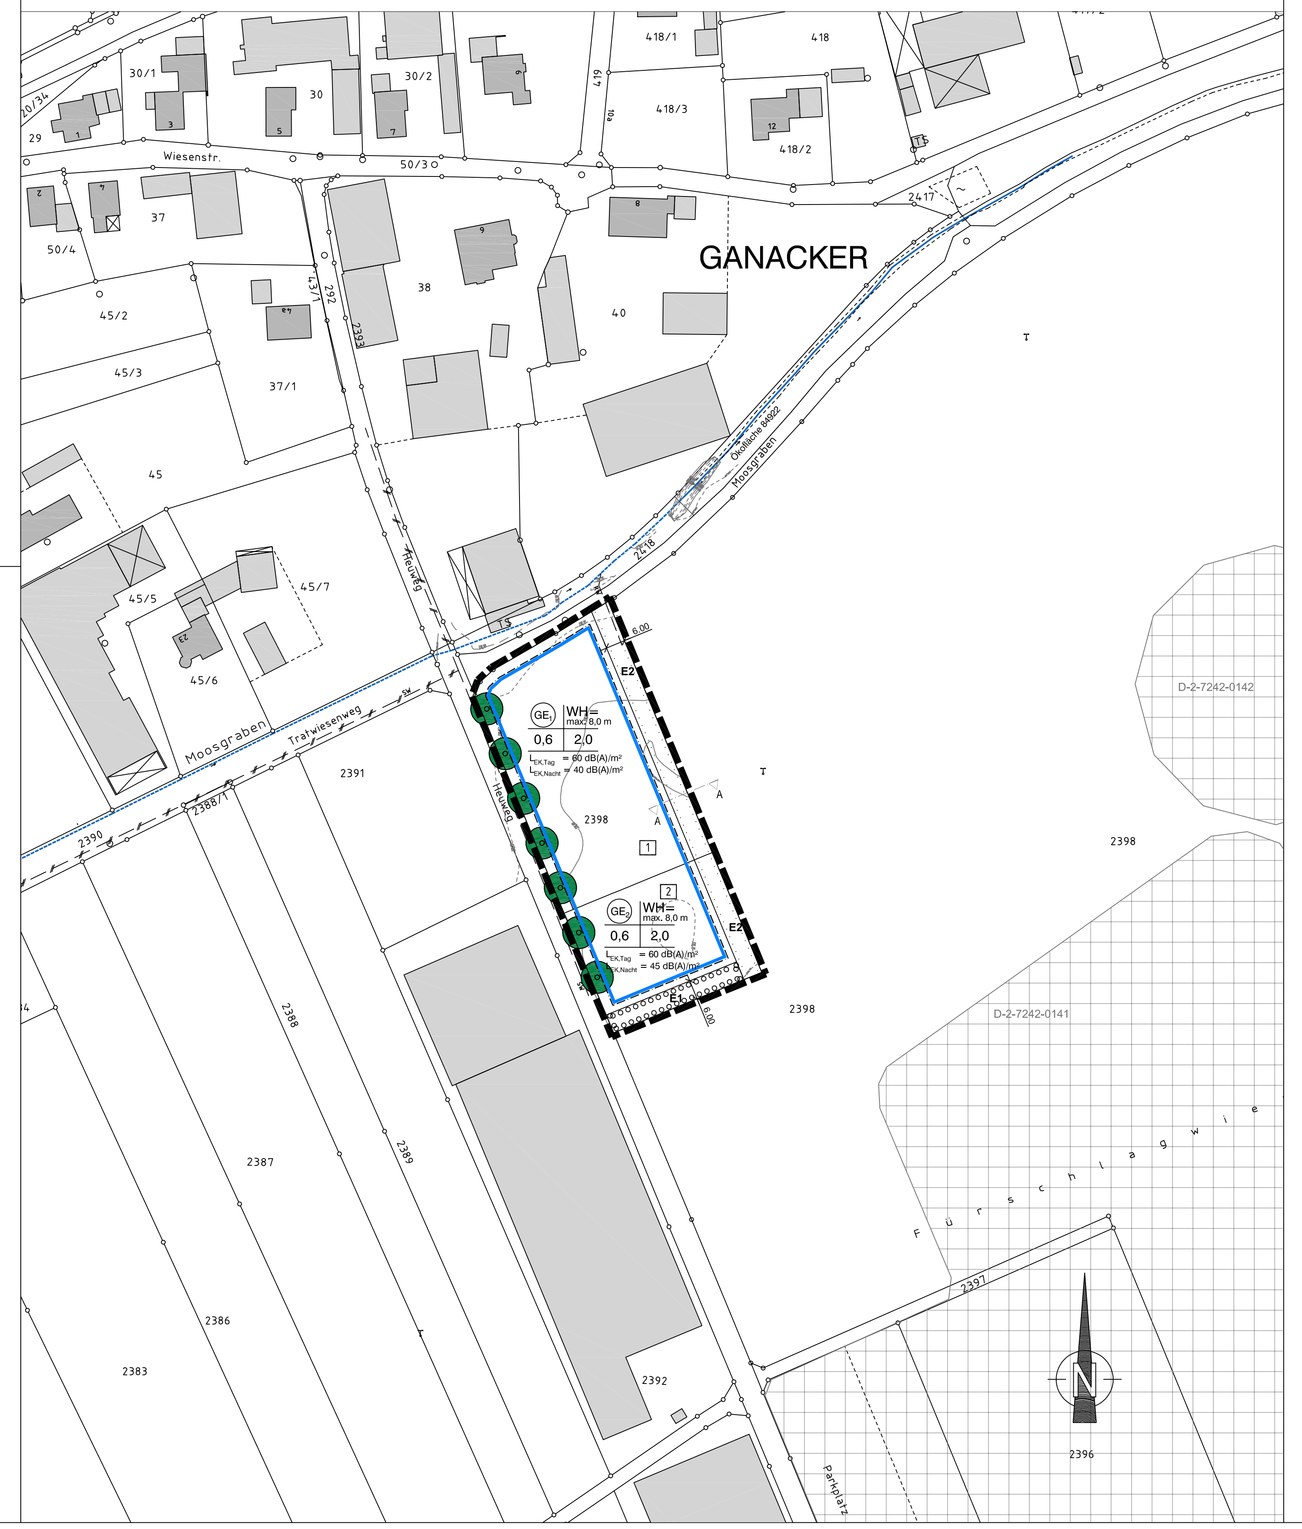
M: 1 / 1.000