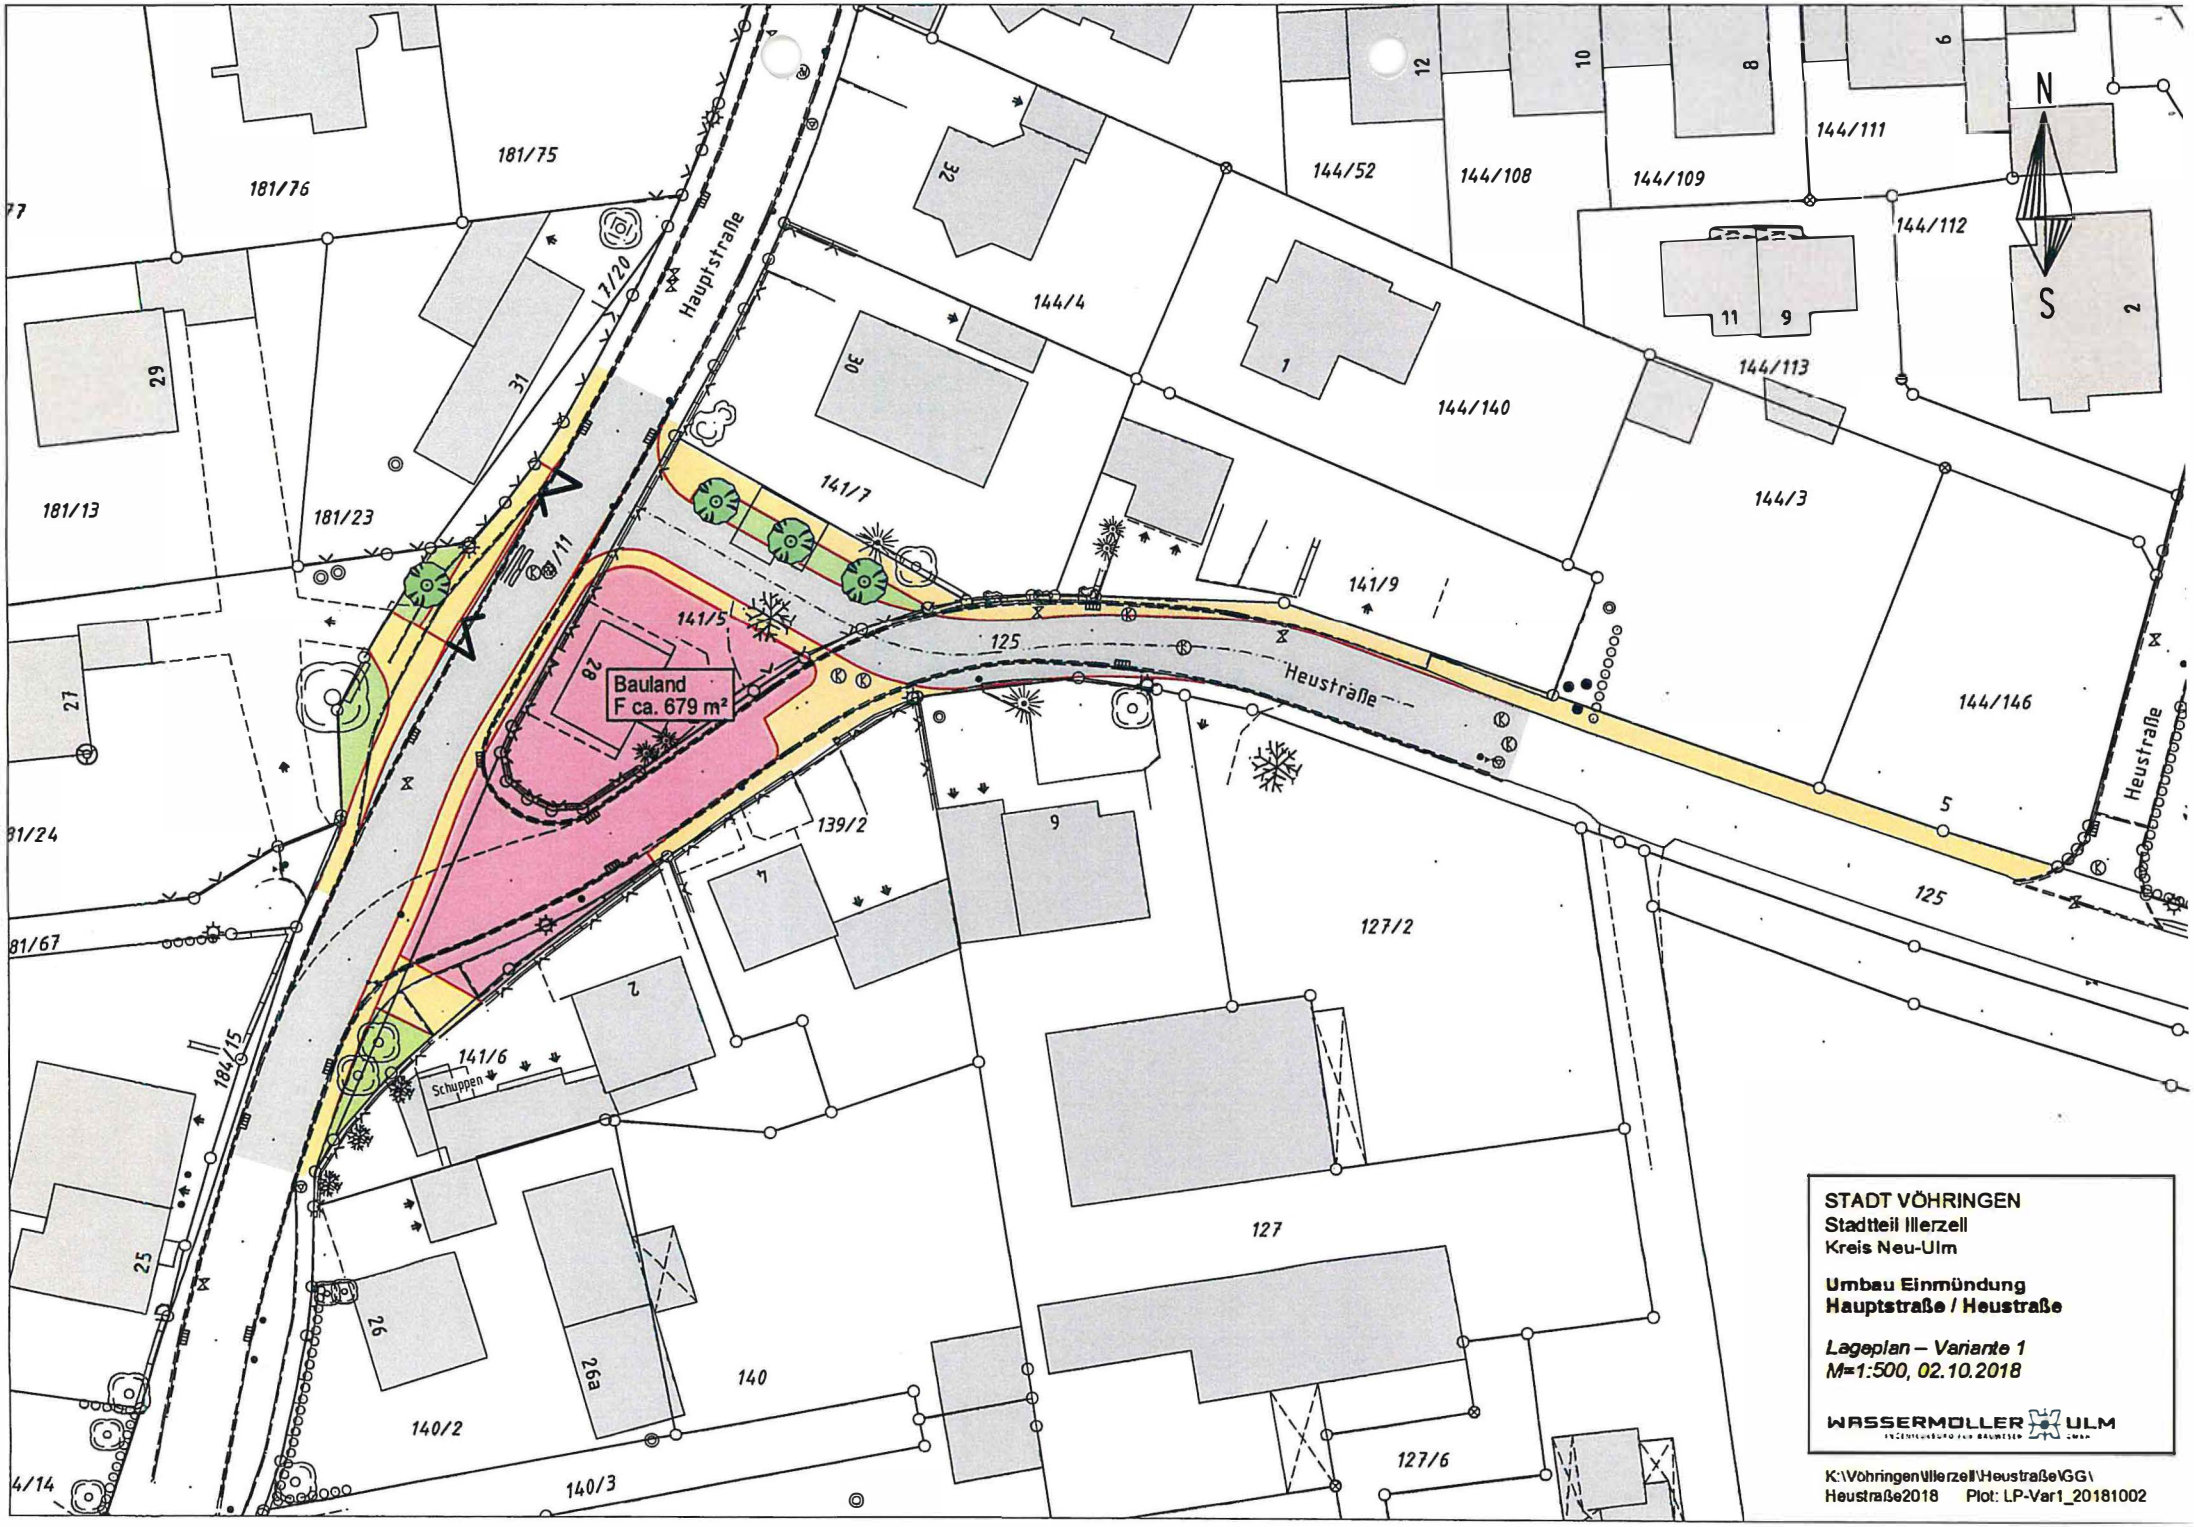

STADT VÖHRINGEN
Stadtteil Illerzell
Kreis Neu-Ulm

Umbau Einmündung
Hauptstraße / Heustraße

Lageplan – Variante 1
M=1:500, 02.10.2018

WASSERMOLLER ULM

K:\Vöhringen\Illerzell\HeustraßeVGG\
Heustraße2018 Plot: LP-Var1_20181002